
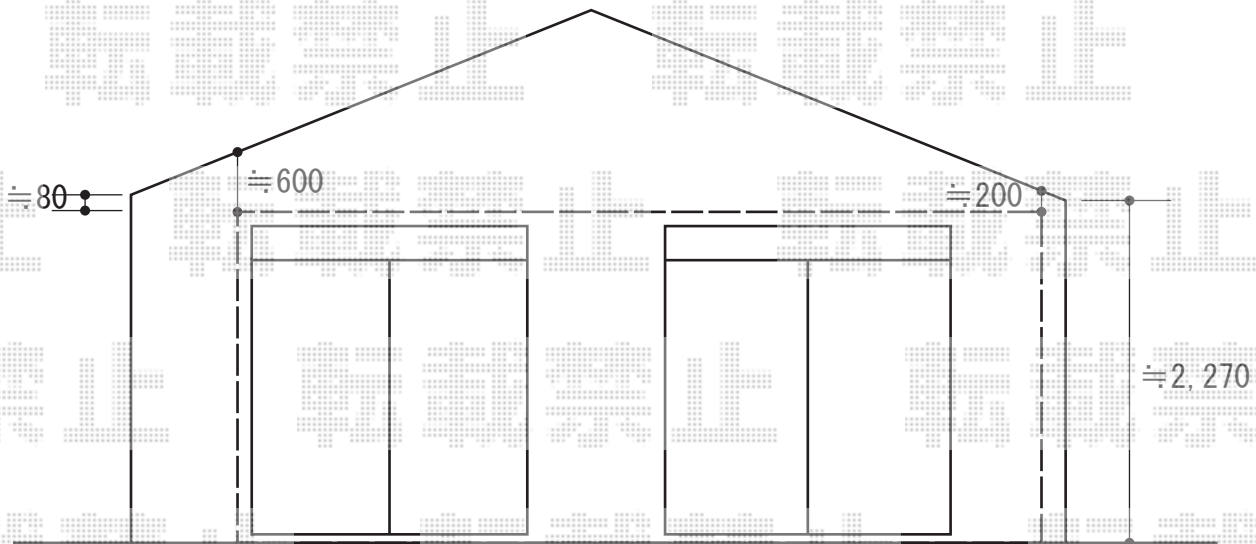


バルコニー屋根 施工概略図

LIXIL 【2階】スピーネ R型 屋根タイプ 連棟 積雪～20cm対応
 間口= 関東間3.5間[2.0+1.5間] (柱芯々6,170mm 屋根幅6,390mm)
 出幅= 5尺 (1,485mm)
 色: シャイングレー
 屋根材: ポリカーボネート (クリアマット・すりガラス調)
 柱仕様: 出幅自在桁タイプ (柱3本)
 施工方法: 上止め仕様
 柱固定部品仕様: 中間用×3

LIXIL (トステム) 吊り下げ物干し Aセット*2セット
 仕様: 標準 2本入り
 色: シャイングレー
 数量: 2セット

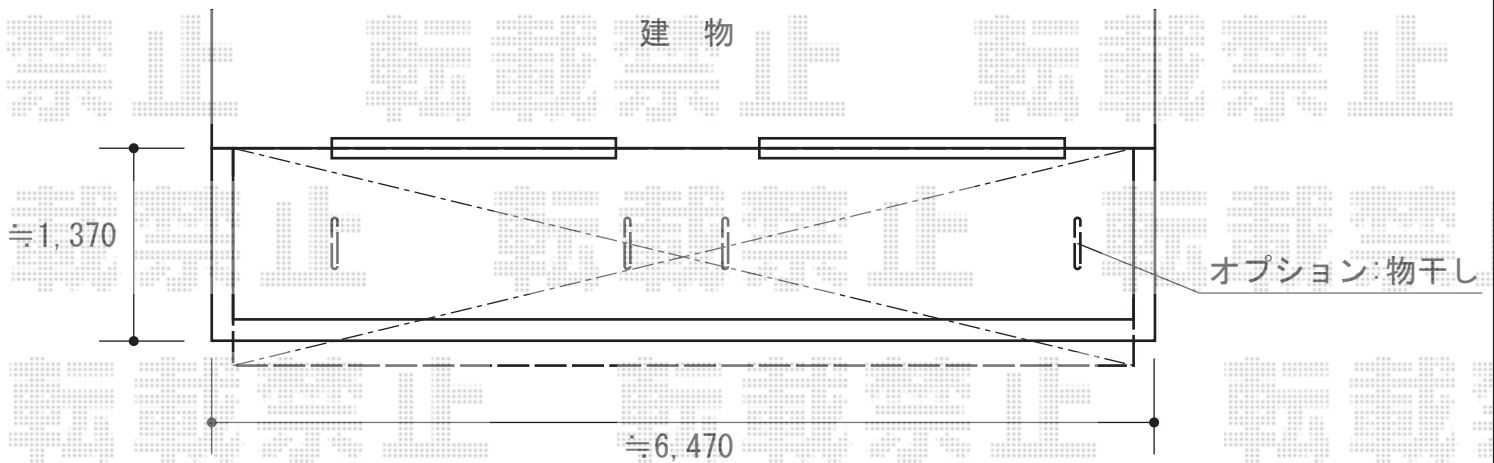

2016-1-314581

担当者

竹本