


カーゲート工事 施工概略図

LIXIL (TOEX) アルシャインHG 角地タイプ 両開き 280+220  
 開口幅= 2,665mm/2,020mm  
 全幅= 2,868mm/2,223mm  
 たたみ幅= 662mm/564mm  
 高さ= 1,200mm  
 色: シャイングレー  
 キャスター数: 無し  
 落棒数: 4本

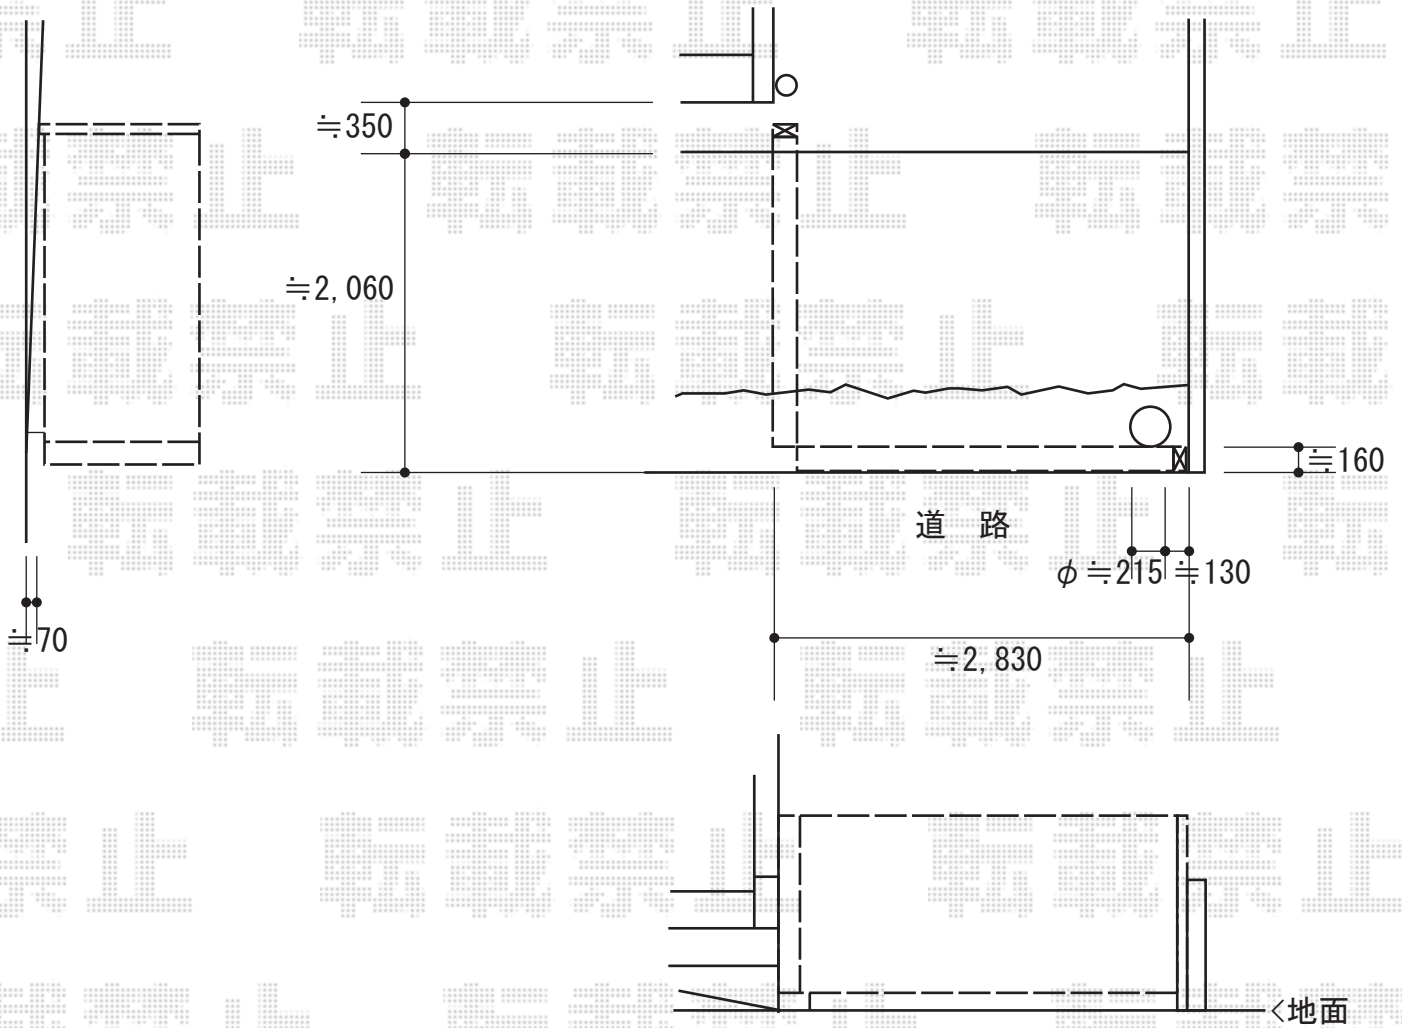

2016-1-314587

担当者

新西