

エクステリア工事 施工概略図

YKK AP 【A】 トラディションフェンス1B型 間仕切柱施工

本体1枚 (W×H) = (1,000mm×1,000mm) ×1枚  
 サンドブラスト間仕切柱1B型 端柱： T100×1本  
 色： カームブラック

YKK AP トラディション機能門柱1型 門柱仕様

機能門柱/サンドブラスト1型： インターホン加工なし (色：カームブラック)  
 化粧柱/1B型： サンドブラスト1型・H12用 (色：カームブラック)  
 ヒジツボ： 両開き・内開き用 (色：カームブラック)  
 照明： 4A型・明かりセンサー付き (色：カームブラック)  
 装飾パネル/サンドブラスト1B型：  
 間仕切柱B2型・角柱セット・ネームプレートなし×1本 (色：カームブラック)  
 ポスト： BA14型 (色：ジェーブラック) /ポスト台座 5型 (色：カームブラック)  
 ネームプレート： E型 (色：カームブラック)

YKK AP オルニス門扉 3型 両開き 門柱使用 ※門扉・錠金具のみ


扉幅 = 700 + 700mm  
 扉高 = 1,200mm  
 色： カームブラック  
 錠： ハンドル錠C18型  
 開き： 内開き

YKK AP 門扉用オプション 門扉ストッパー MPE-BE1

色： YS (シルバー)

YKK AP 【B】 トラディションフェンス1B型 間仕切柱施工

本体1枚 (W×H) = (1,000mm×1,000mm) ×1枚  
 サンドブラスト間仕切柱1B型 端柱： T100×1本  
 門柱連結用部品： 1セット  
 色： カームブラック

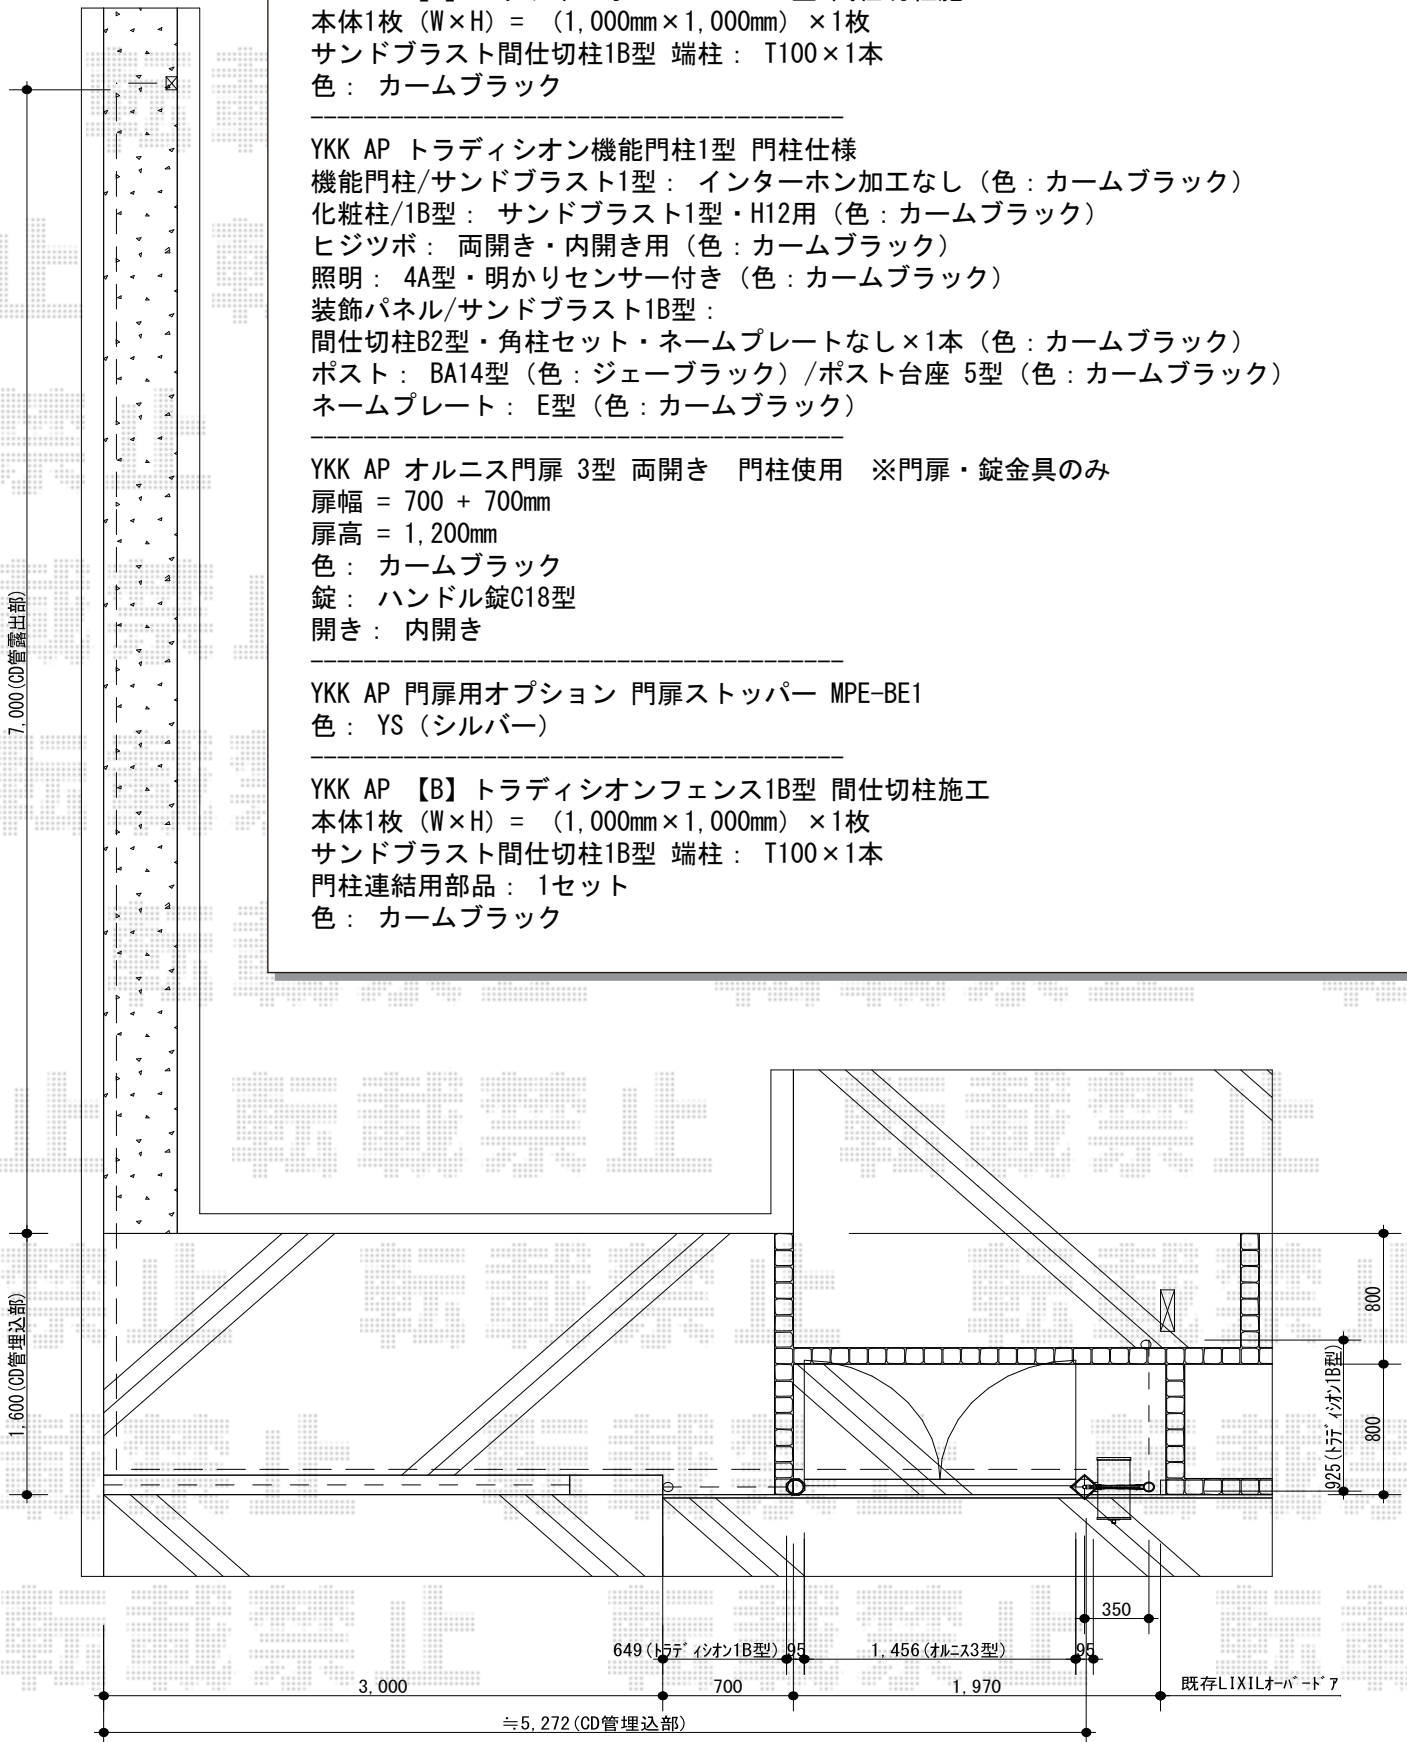

2016-1-314603	担当者	伊野
---------------	-----	----