

カーポート 施工概略図

YKK AP レイナポートグラン 積雪~20cm対応

幅= 2,400mm

奥行= 5,052mm


色 : プラチナステン

屋根材 : 熱線遮断ポリカーボネート (アースブルーマット調)

柱仕様 : 標準柱仕様 (有効高 約2,000mm)

YKK AP レイナポートグラン 屋根ふき材補強部品 1セット

色 : カームブラック *1色設定

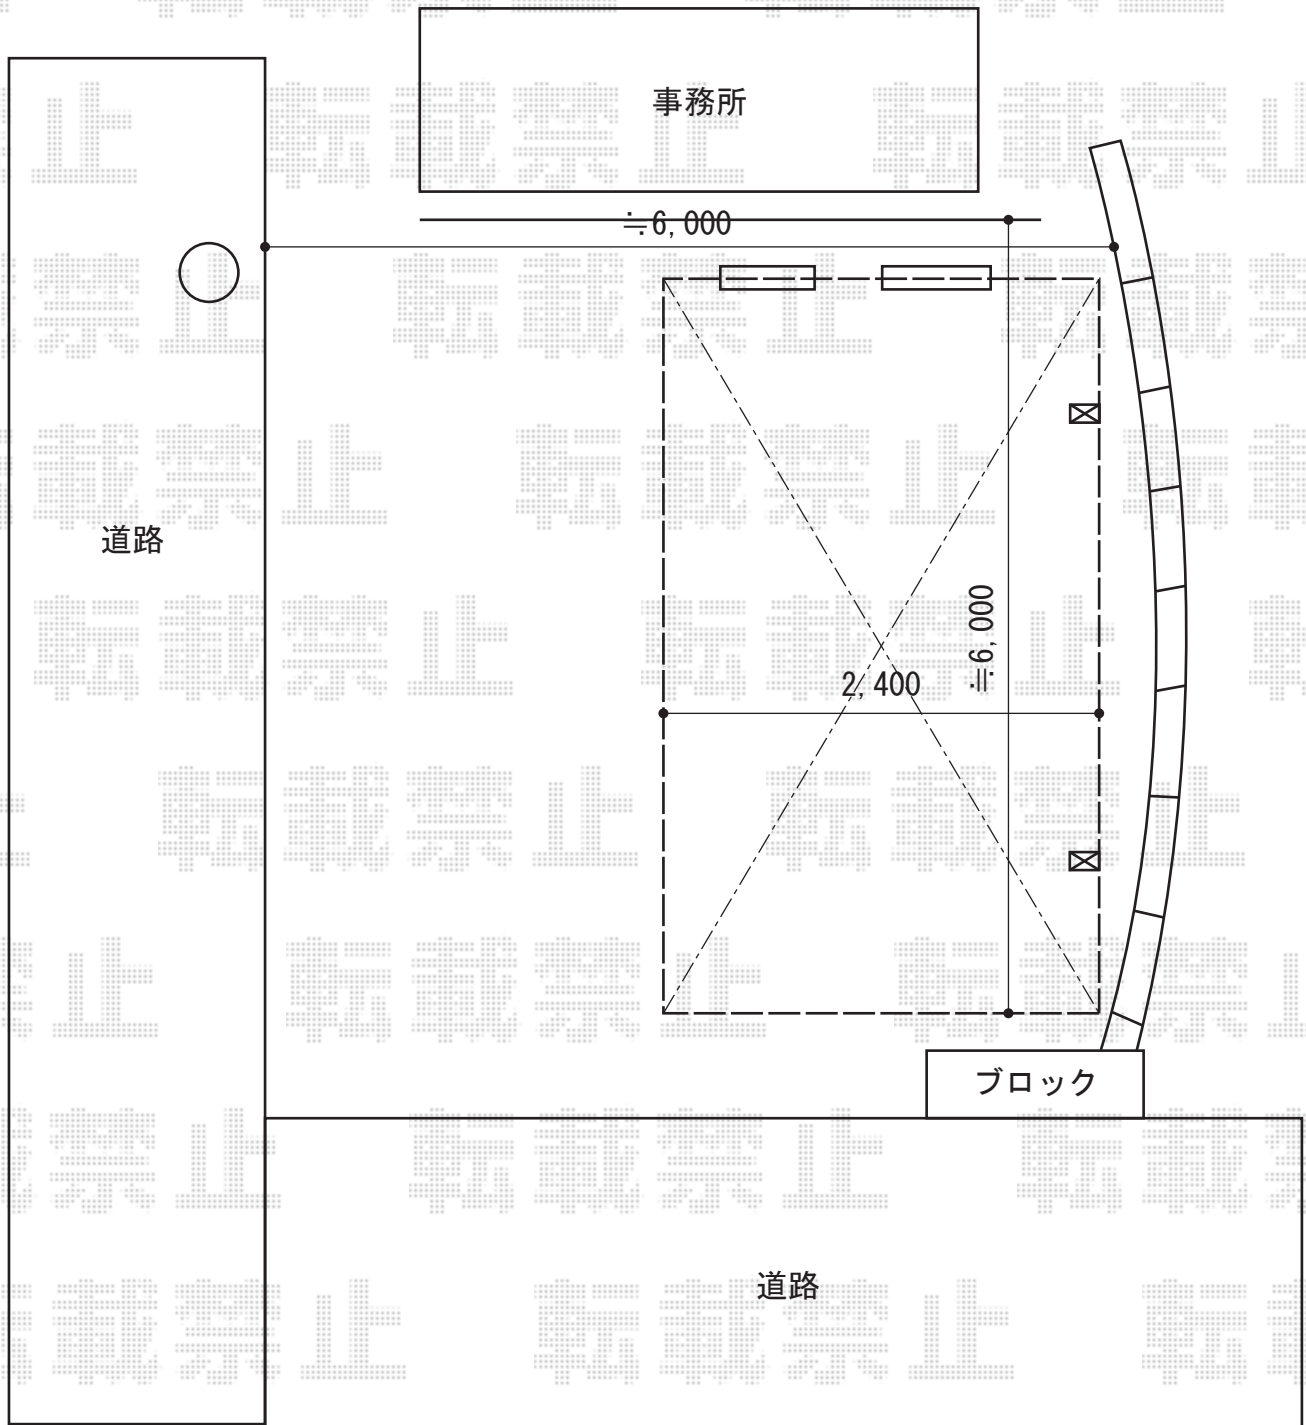

2016-1-314611

担当者

松本