


# ウッドデッキ工事 施工概略図

YKK AP リウッドデッキ 200  
 間口= 2.0間(3,651mm)  
 出幅= 3尺(920mm)/6尺(1,820mm)  
 色: ナチュラルブラウン  
 床板: 縦貼り  
 幕板: 標準幕板  
 束柱: Tタイプ(400~550mm) (色: プラチナステン)

YKK AP シンプルモダンデッキフェンス2型<横格子2本タイプ>  
 笠木: 1スパン用×1本/2スパン用×2本  
 笠木部品: 端部キャップ×2セット  
 2型パネル(2本入り): T80/08用×5枚  
 柱: 中柱/T80×2本 端柱/T80×2本 90度専用角柱/T80×2本  
 柱連結ブラケット: 中柱(端柱)用×4セット/90度専用角柱用×2セット  
 デッキ材補強材: 先付用×2セット  
 色: プラチナステン

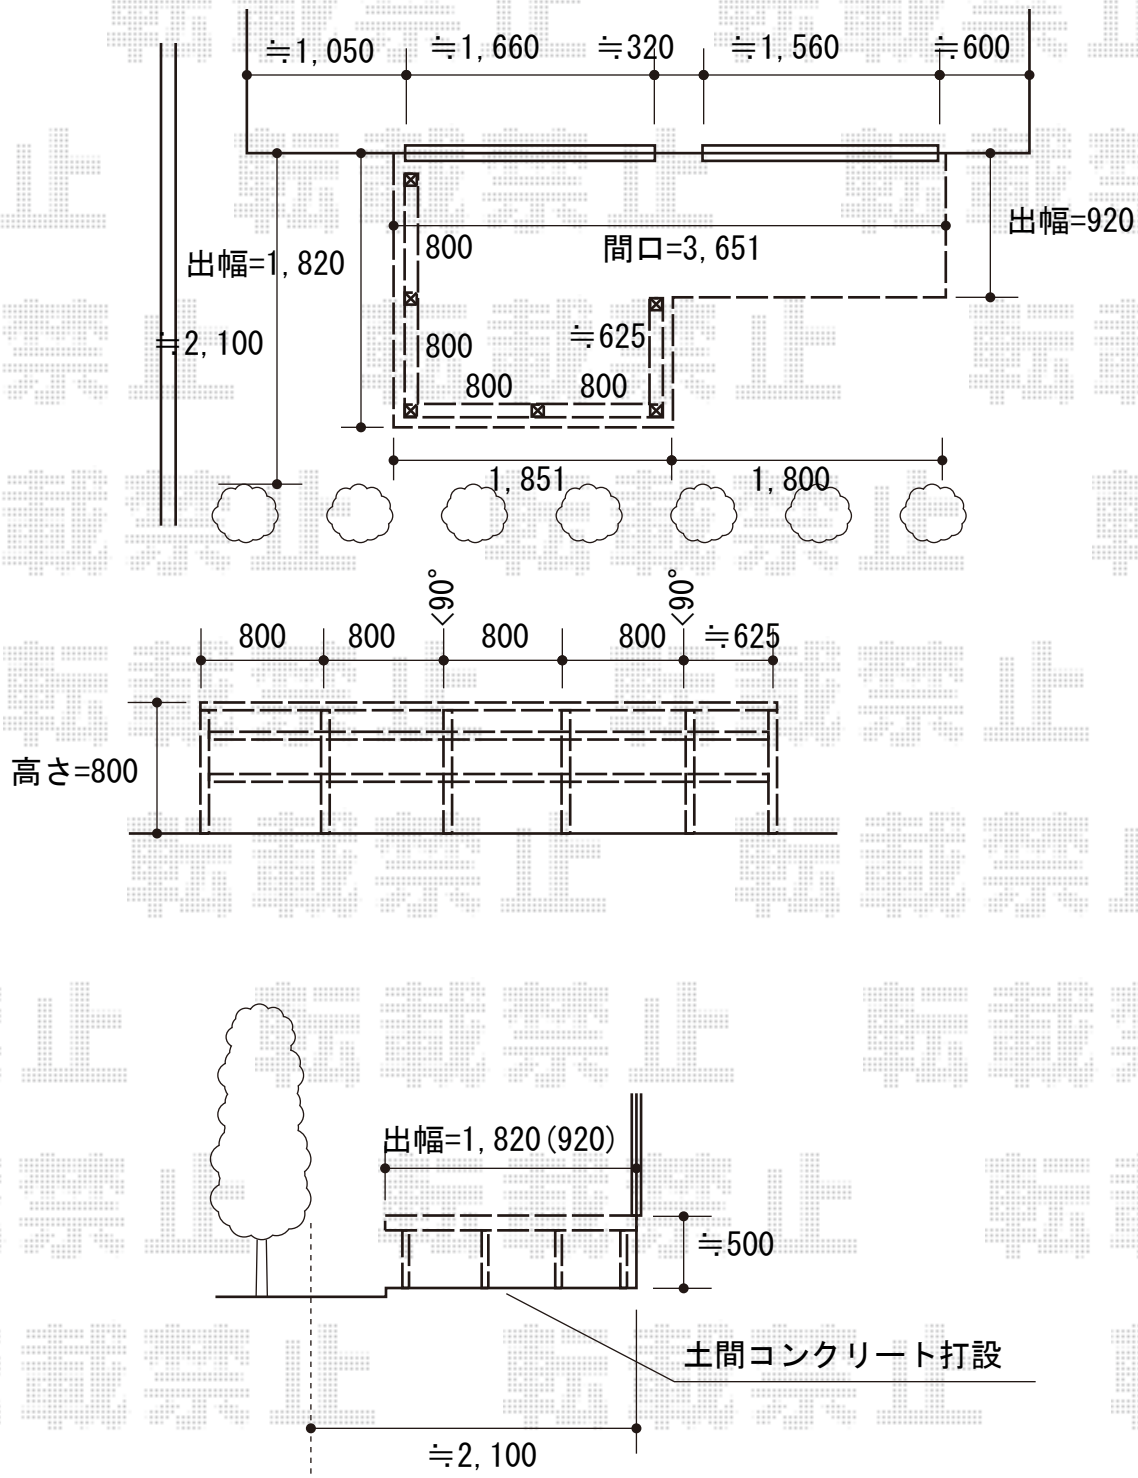

2016-1-314613

担当者

木附