


カーポート・車止め工事 施工概略図

YKK AP レイナキャップポートグラン 積雪~20cm対応
幅= 2,402mm
奥行= 5,052mm
色： プラチナステン
屋根材： ポリカーボネート（トーマイマット）
柱仕様： 標準柱仕様（有効高 約2,000mm）

YKK AP レイナキャップポートグラン 着脱式サポート 標準・ハイルーフ兼用 2本入り×1セット
色： プラチナステン

LIXIL (TOEX) スペースガード F48型 埋込式 南京錠付き
標準型： LNF04×1本

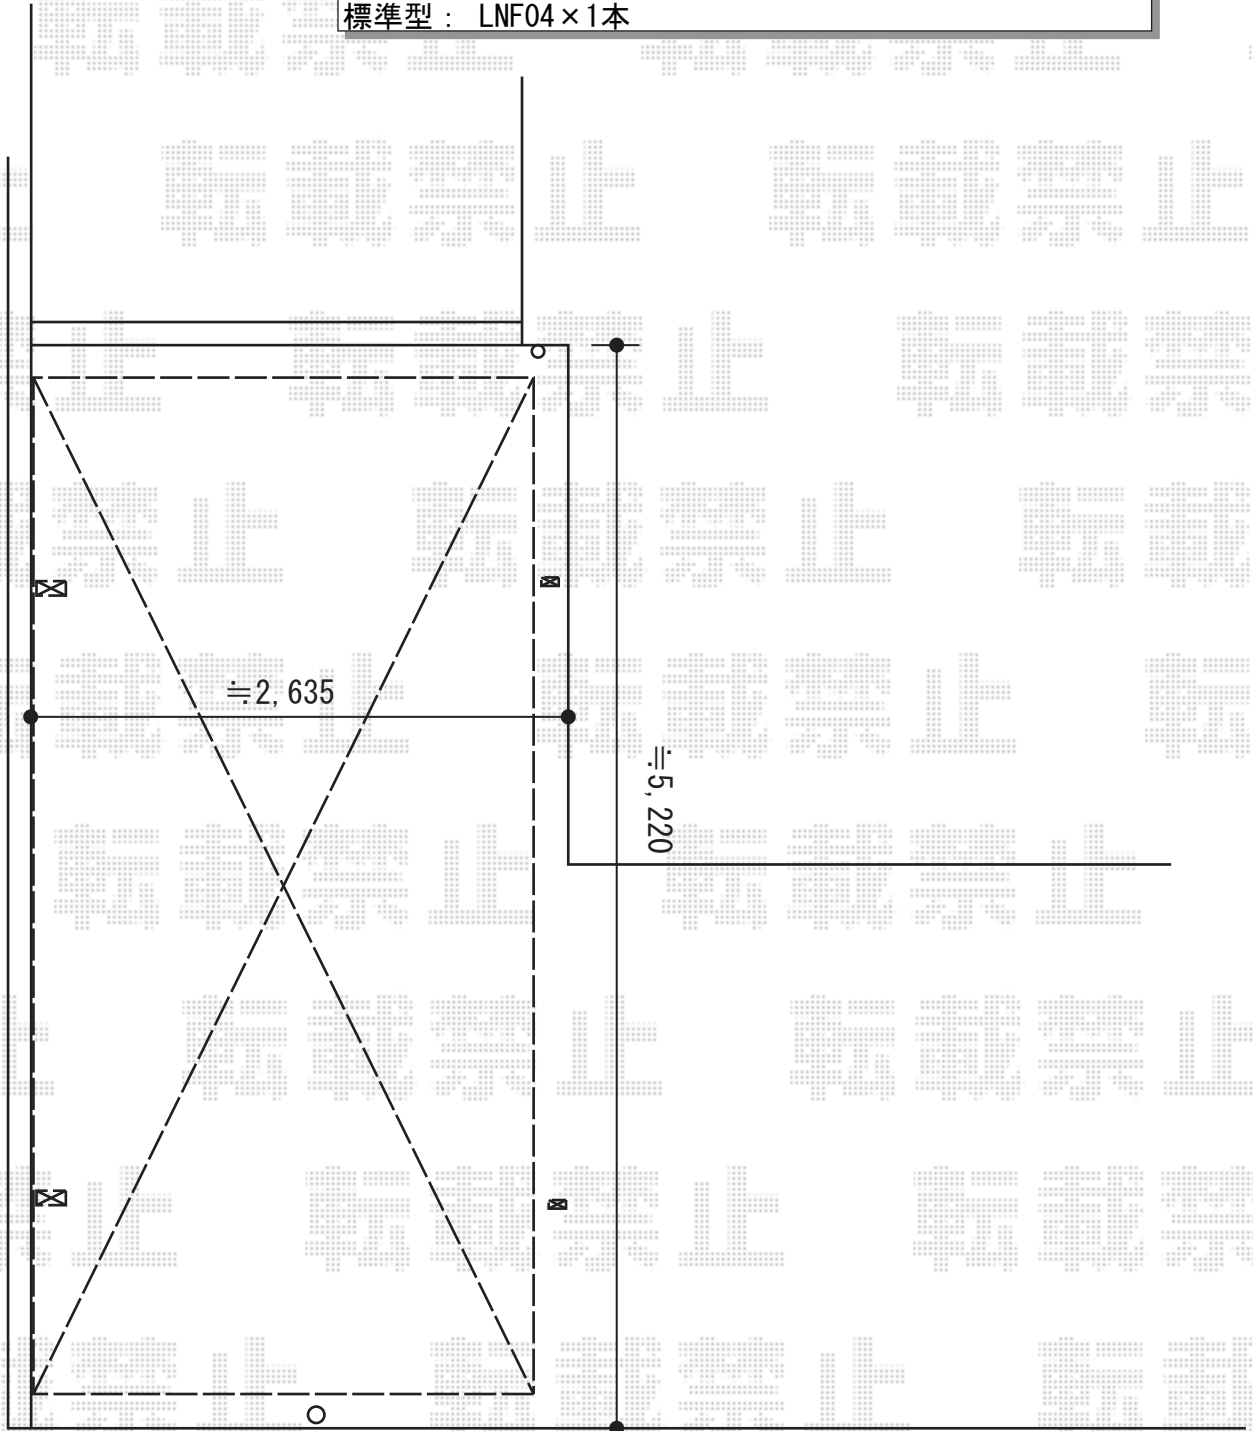

スペースガード
コンクリートブロック
≒40屋根を被せます

2016-1-314635

担当者

酒井