


カーポート 施工概略図

YKK AP レイナポートグラン 延長 積雪~20cm対応
幅= 2,700mm
奥行= 7,200mm
色： プラチナステン
屋根材： ポリカーボネート（トーマイマット）
柱仕様： 標準柱仕様（有効高 約2,000mm）

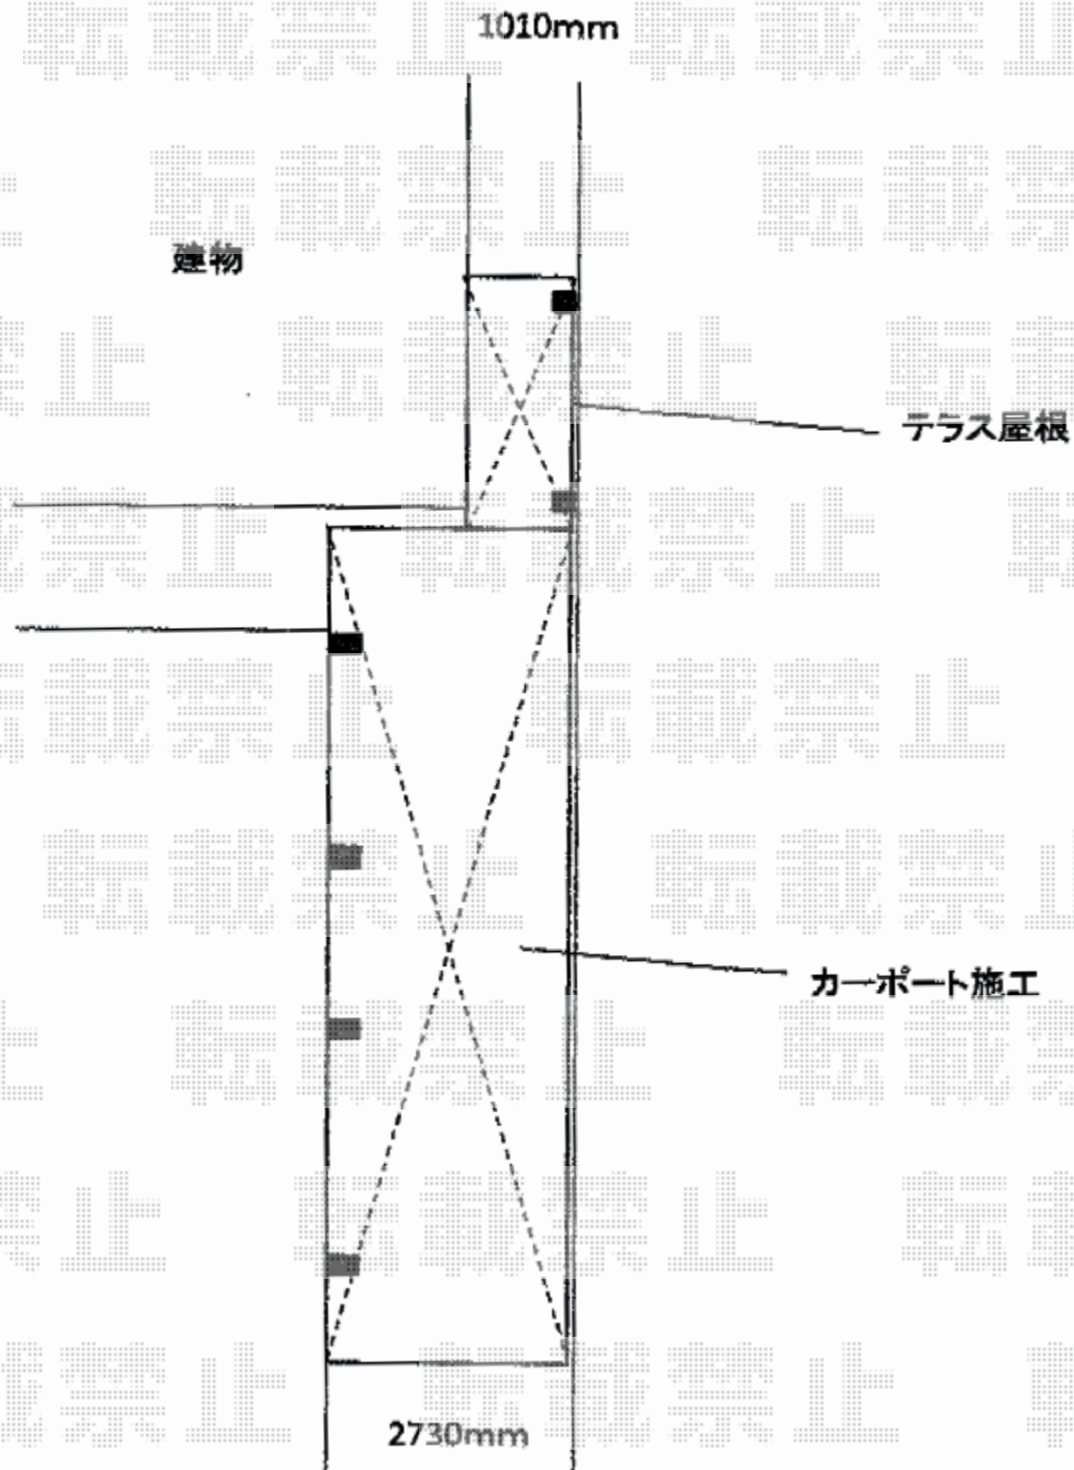

※こちらは、テラス屋根も含めた施工概略図となります
(カーポートは縦連棟仕様となります)

2016-1-314675

担当者

邑智