


# フェンス・門扉 施工概略図

Value Select ミエッタフェンス 自由柱施工  
 本体1枚(W×H) = (1,975×1,000mm) × 11枚  
 自由柱: T100×18本  
 コーナー継手: 4セット  
 端部キャップ: 1セット  
 【未定】色: 【仮】ノーブルステン

LIXIL (TOEX) ハイ千峰 片開き 柱使用  
 扉1枚(W×H) = (600mm×1,000mm)  
 色: オータムブラウン  
 錠: ハイ千峰錠 ※施錠機能なし  
 開き: 内開き

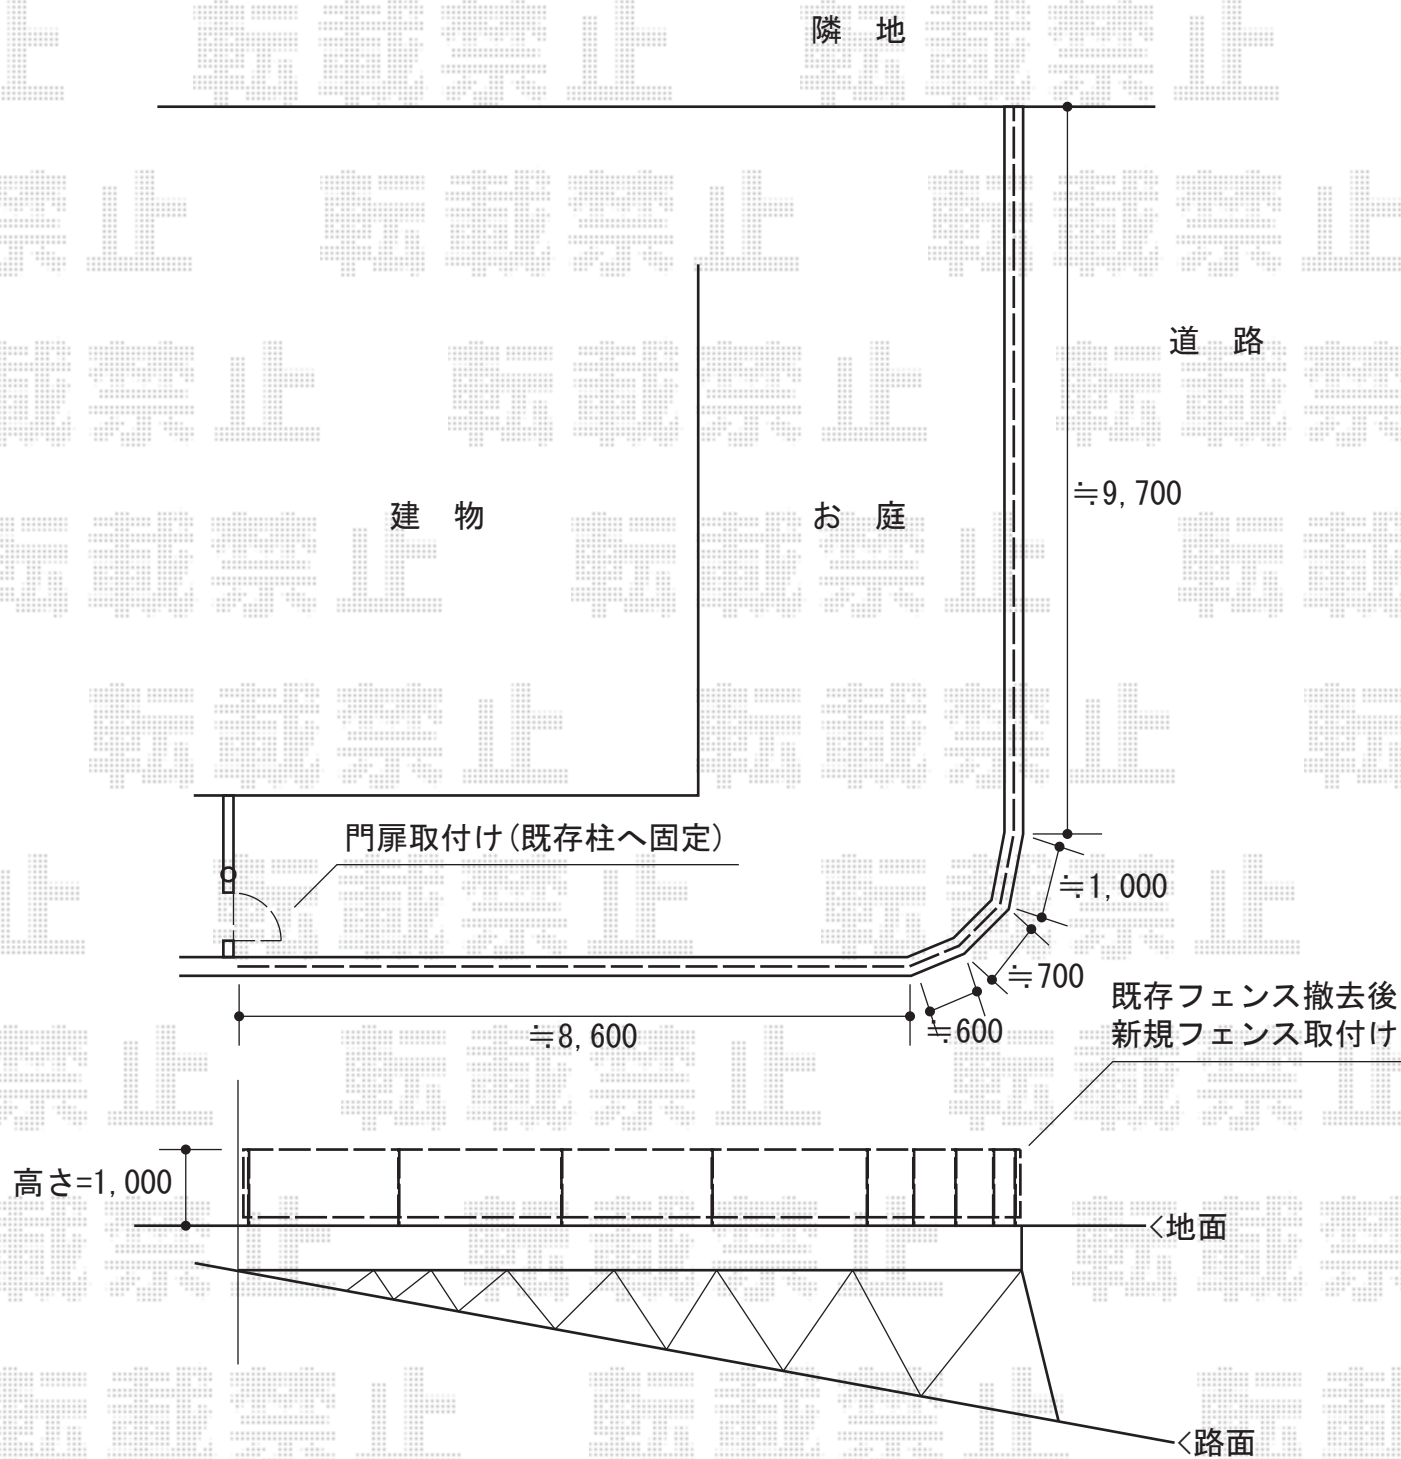

2016-1-314701

担当者

竹中