


# テラス屋根工事 施工概略図

Value Select プレシオステラス F型 テラスタイプ 単体 積雪～20cm対応  
間口= 関東間1.5間 (柱芯々2,575mm 屋根幅2,760mm)  
出幅= 4尺 (1,170mm)  
色: グレースブラウン  
屋根材: ポリカーボネート (ガラスマット)  
柱仕様: ロング柱/柱奥行移動タイプ (柱2本)  
施工方法: 上止め仕様

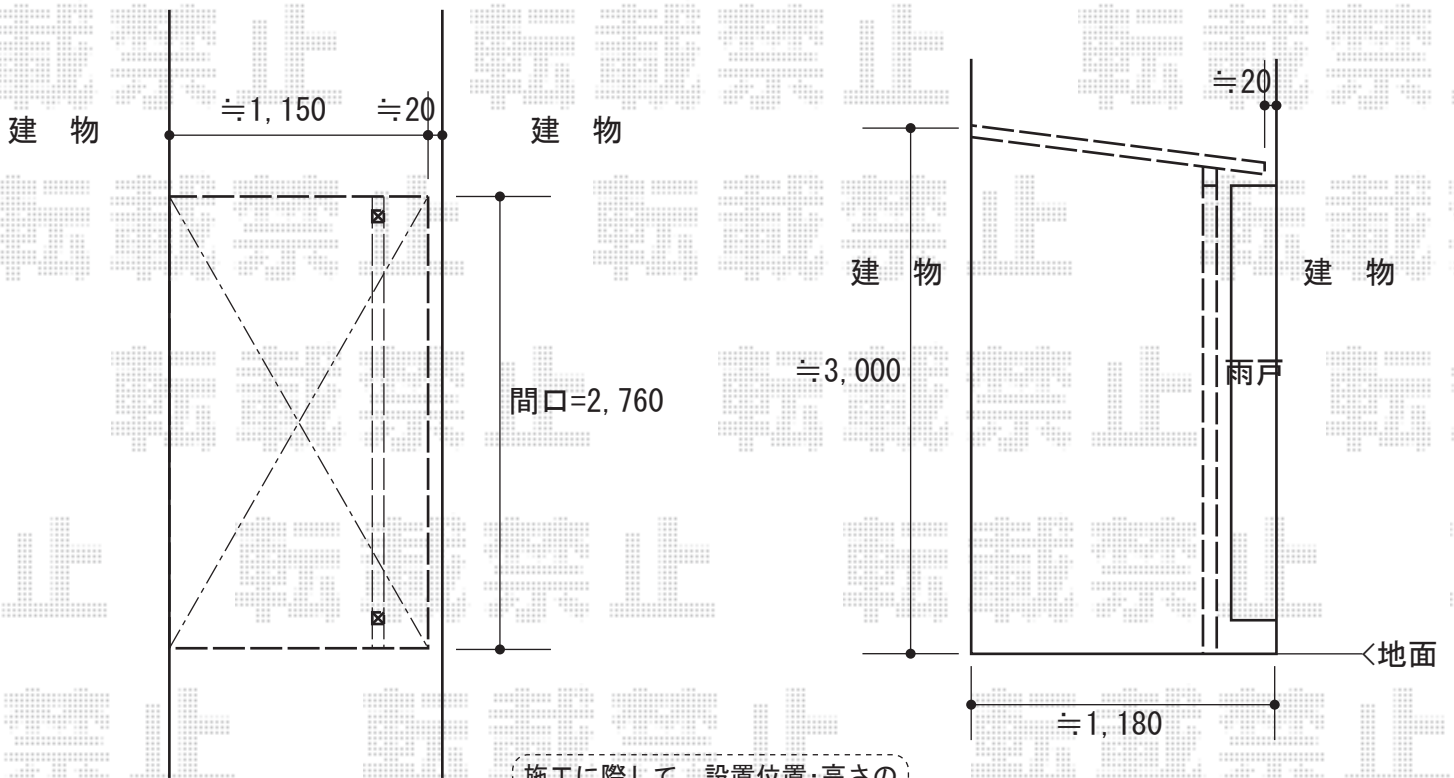

施工に際して、設置位置・高さのご確認を頂きますよう、  
お願い致します。

2016-1-314764	担当者	竹本
---------------	-----	----