


フェンス 施工概略図

YKK AP 【A】 レスティナフェンス5型 自由柱 2段支柱<ブロック建て用> ※2段
 本体1枚 (W×H) = (1,975×800mm) × 20枚
 ブロック建て用2段支柱: T150×21本 ※1mピッチ/控え柱なし
 エンドキャップ: 1セット ※上段のみコーナー継手で接続致します
 色: プラチナステン

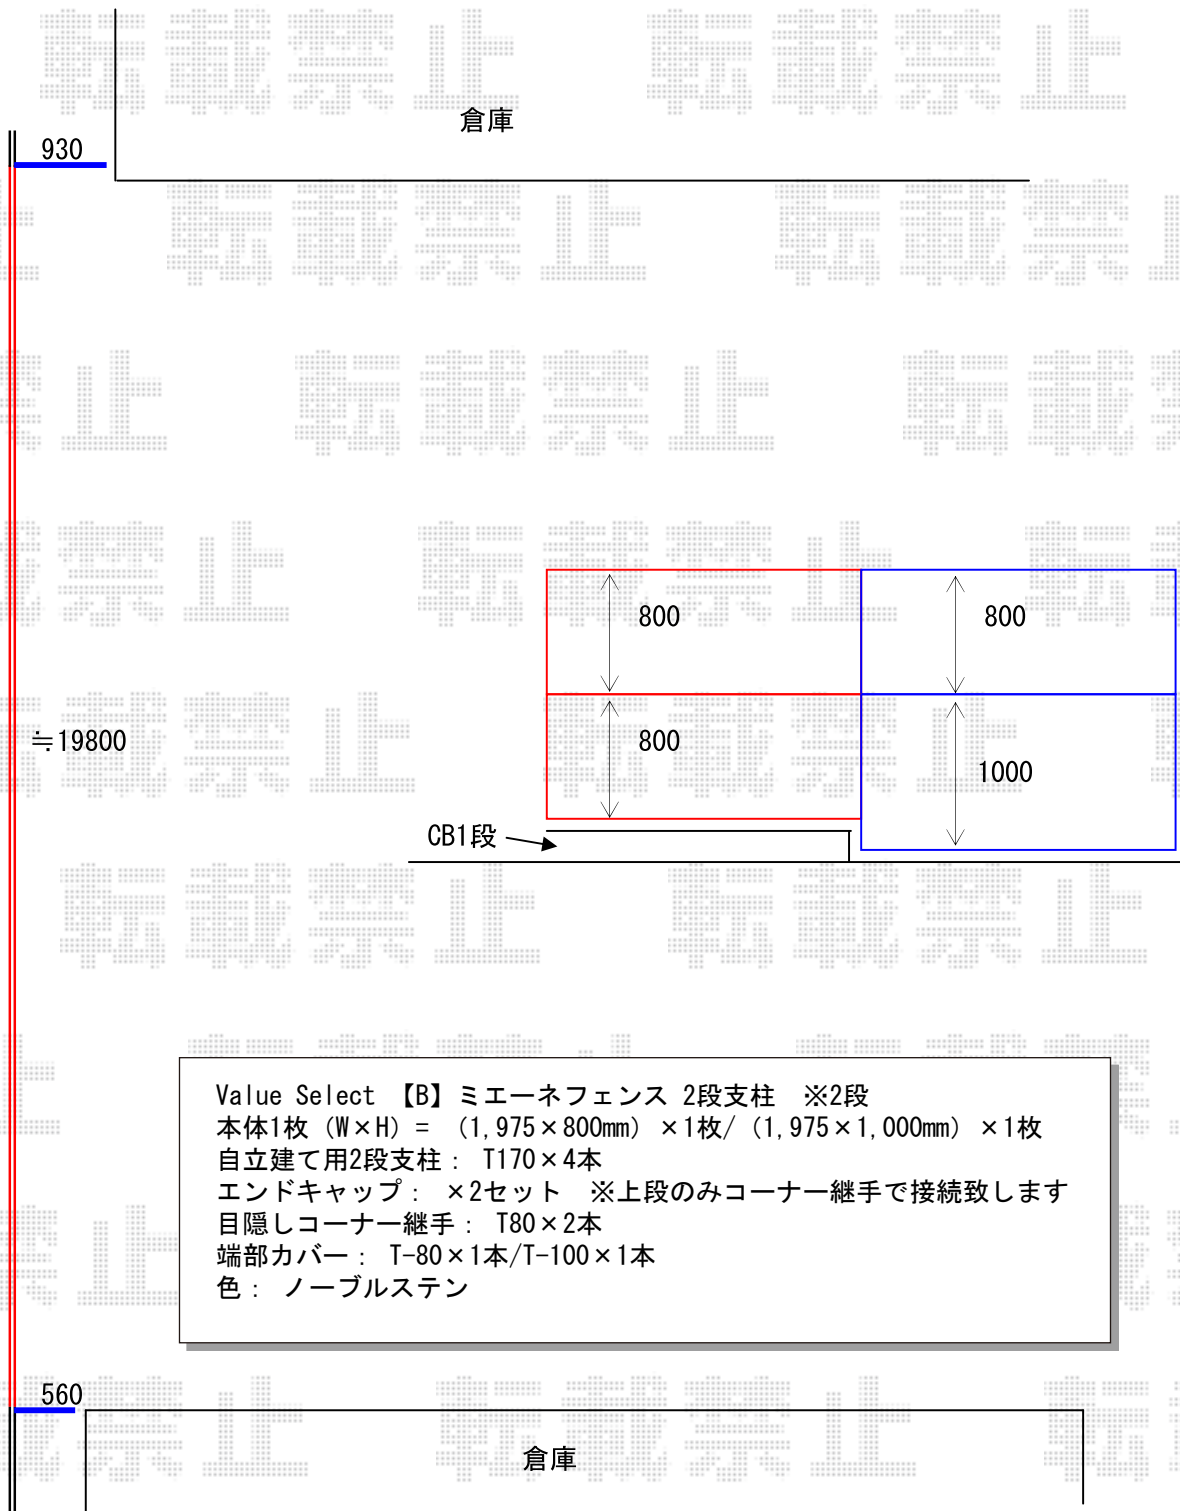

Value Select 【B】 ミエーネフェンス 2段支柱 ※2段
 本体1枚 (W×H) = (1,975×800mm) × 1枚 / (1,975×1,000mm) × 1枚
 自立建て用2段支柱: T170×4本
 エンドキャップ: ×2セット ※上段のみコーナー継手で接続致します
 目隠しコーナー継手: T80×2本
 端部カバー: T-80×1本/T-100×1本
 色: ノーブルステン

2016-1-314776	担当者	伊野
---------------	-----	----