

カーポート 施工概略図

Value Select プレシオスポート 積雪~20cm対応

幅= 2,700mm

奥行= 5,052mm


色： ノーブルステン

屋根材： 熱線遮断ポリカーボネート（スカイブルーマット調）

柱仕様： ハイルフ柱仕様（有効高 約2,250mm）

Value Select プレシオスポート 着脱式補助柱 2本入り×1セット

色： ノーブルステン

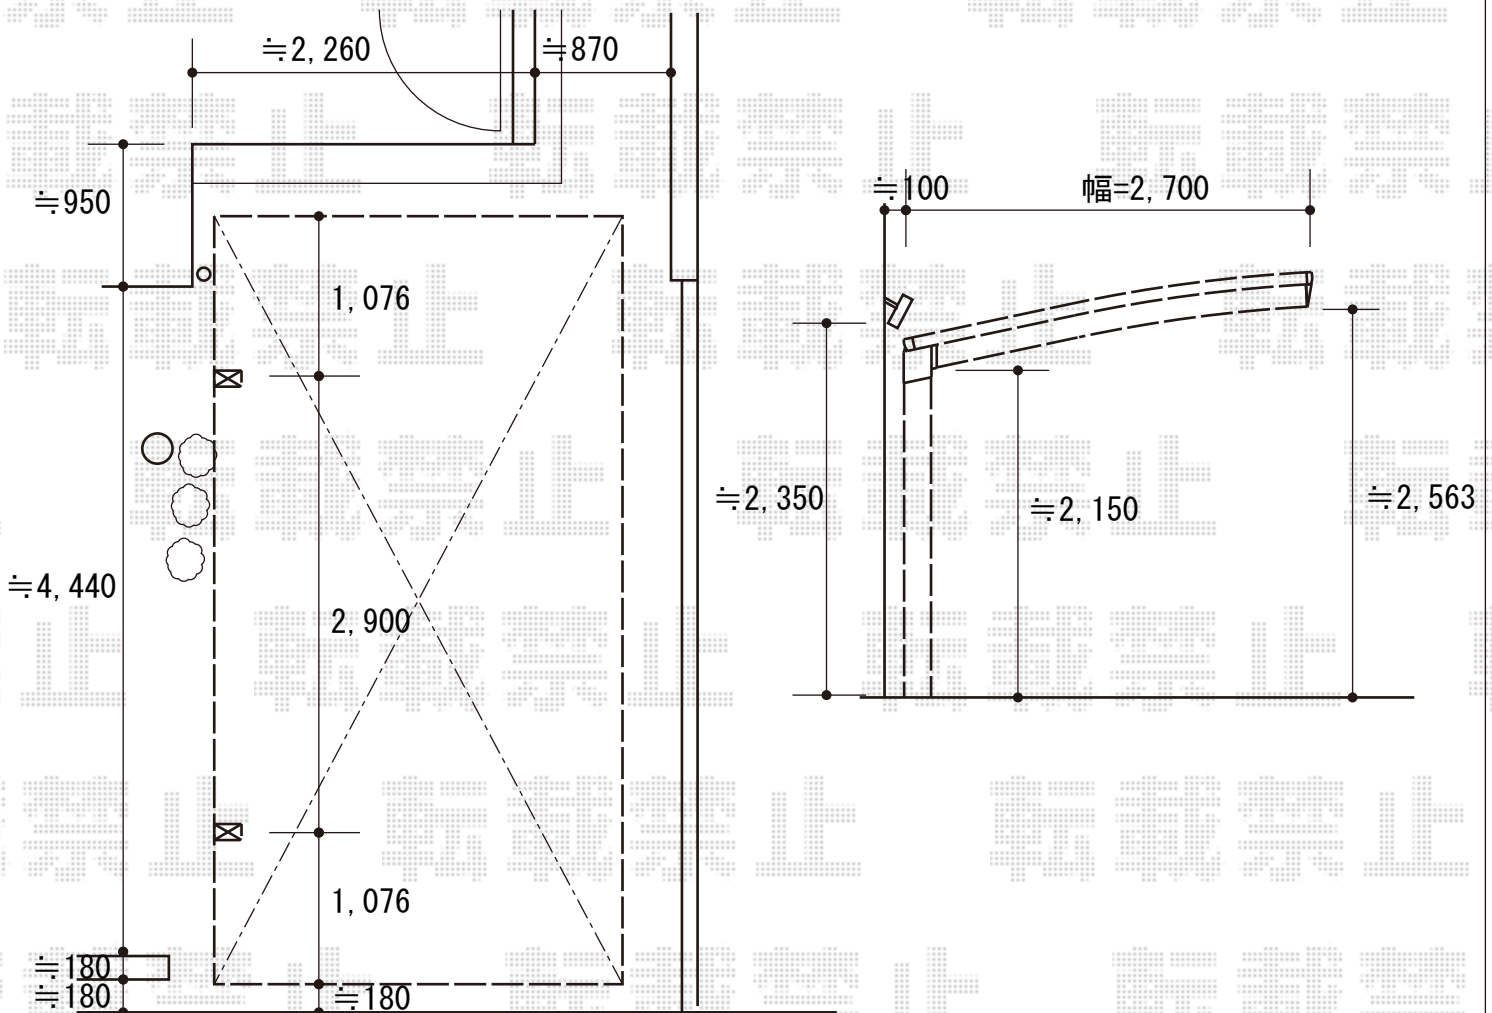

2016-1-314868

担当者

酒井