


カーポート 施工概略図

LIXIL ネスカF (フラットスタイル) ワイド 積雪~20cm対応
幅= 6,007mm
奥行= 5,002mm
色 : ナチュラルシルバー
屋根材 : ポリカーボネート (クリアマット・すりガラス調)
柱仕様 : ロング柱25仕様 (有効高 約2,500mm)

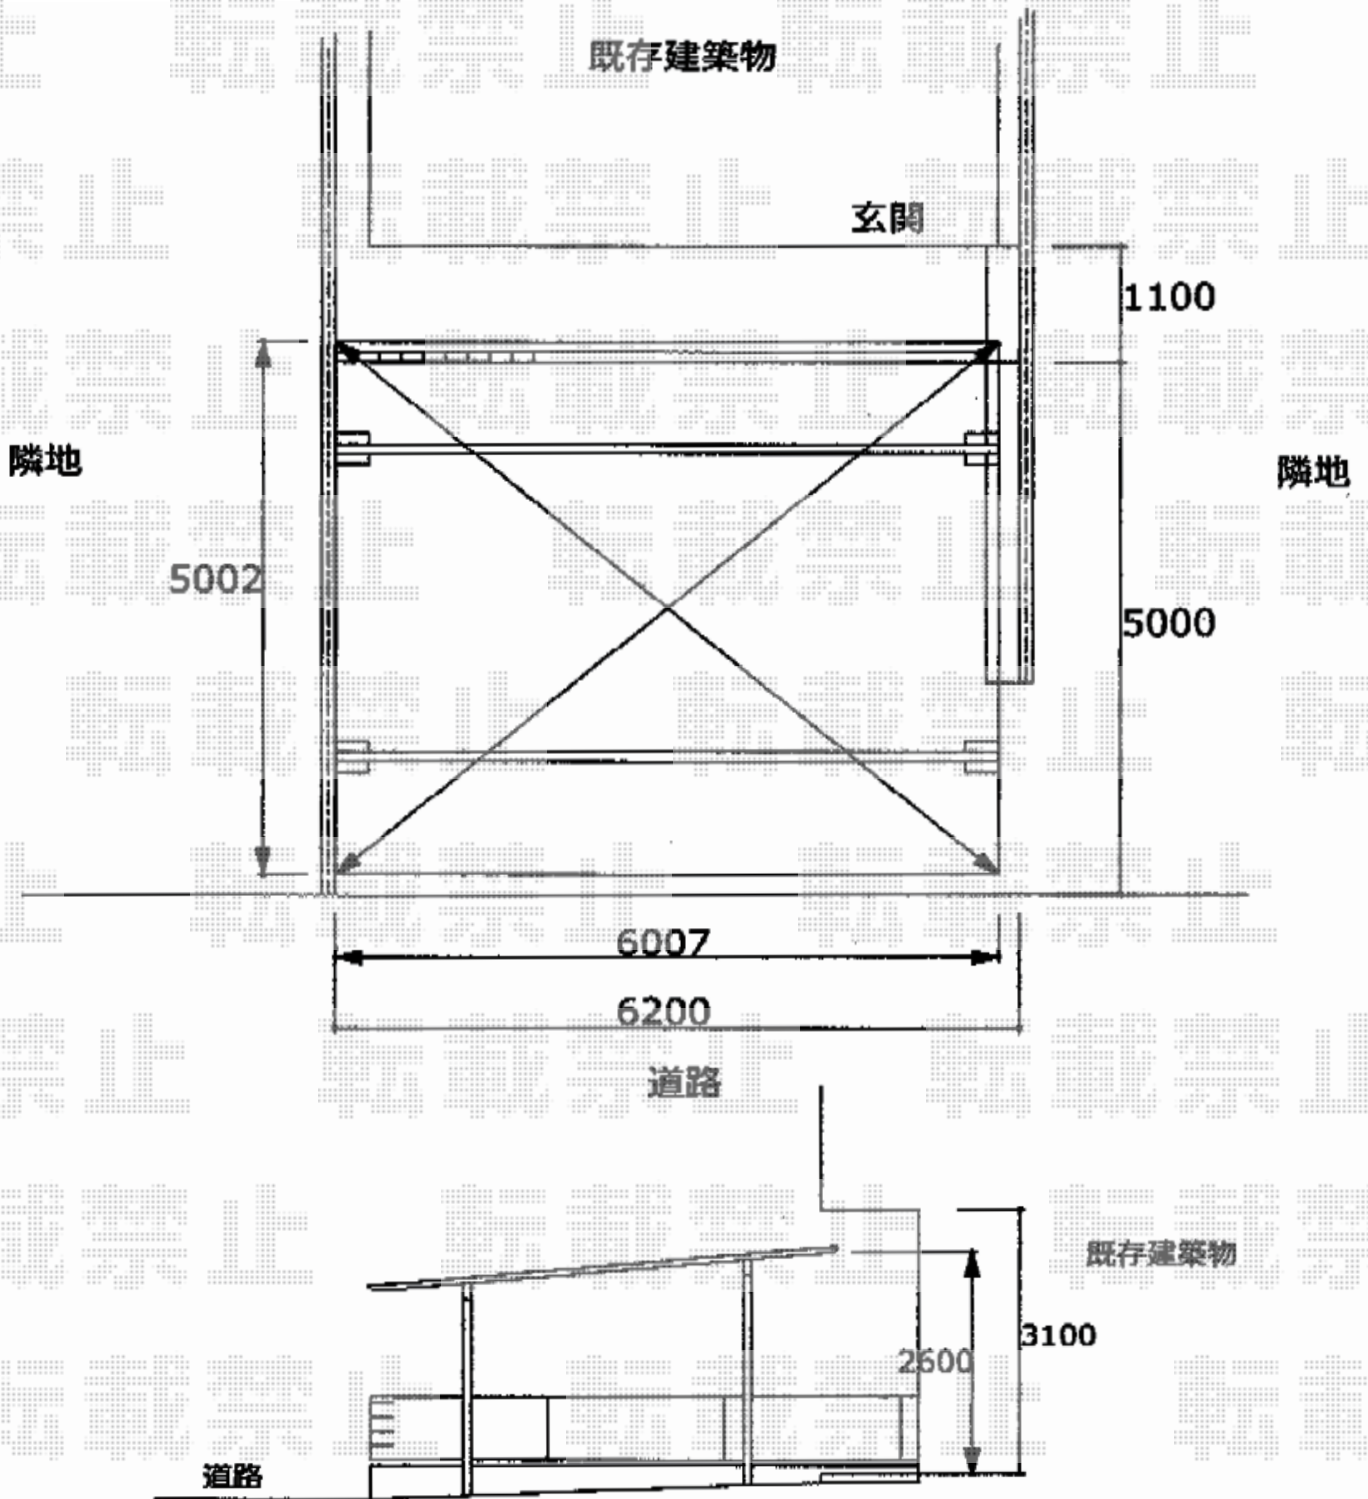

2016-1-314878

担当者

松本