


カーゲート 施工概略図

Value Select トリップゲート RA型 ノンレール 片開き 33S
開口幅= 3,190mm
全幅= 3,290mm
たたみ幅= 347mm
高さ= 1,182mm
色： ブロンズ
キャスター数： 2箇所
落棒数： 2本

立面図

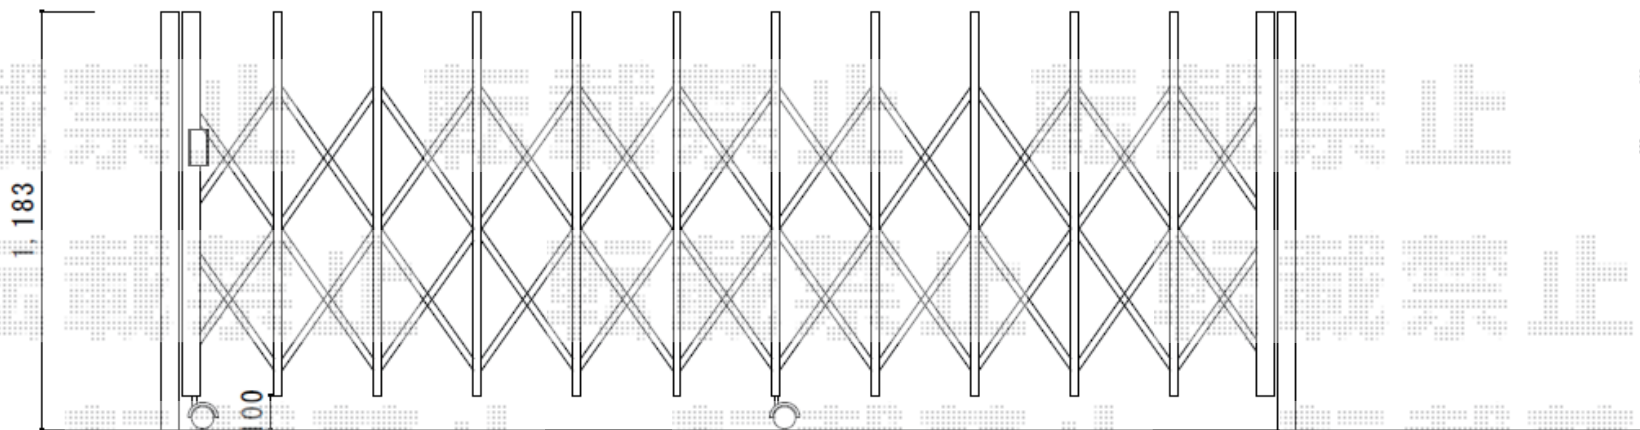

平面図

