


カーポート 施工概略図

LIXIL ネスカF (フラットスタイル) 縦連棟 積雪~20cm対応
 幅= 2,692mm
 奥行= 10,774mm
 色: シャイングレー
 屋根材: 熱線吸収ポリカーボネート (クリアマットS・すりガラス調)
 柱仕様: 標準柱仕様 (有効高 約2,200mm)

LIXIL (TOEX) ネスカF 着脱式サポート 標準柱 (H22) 2本入×2セット
 色: シャイングレー
 数量: 2セット

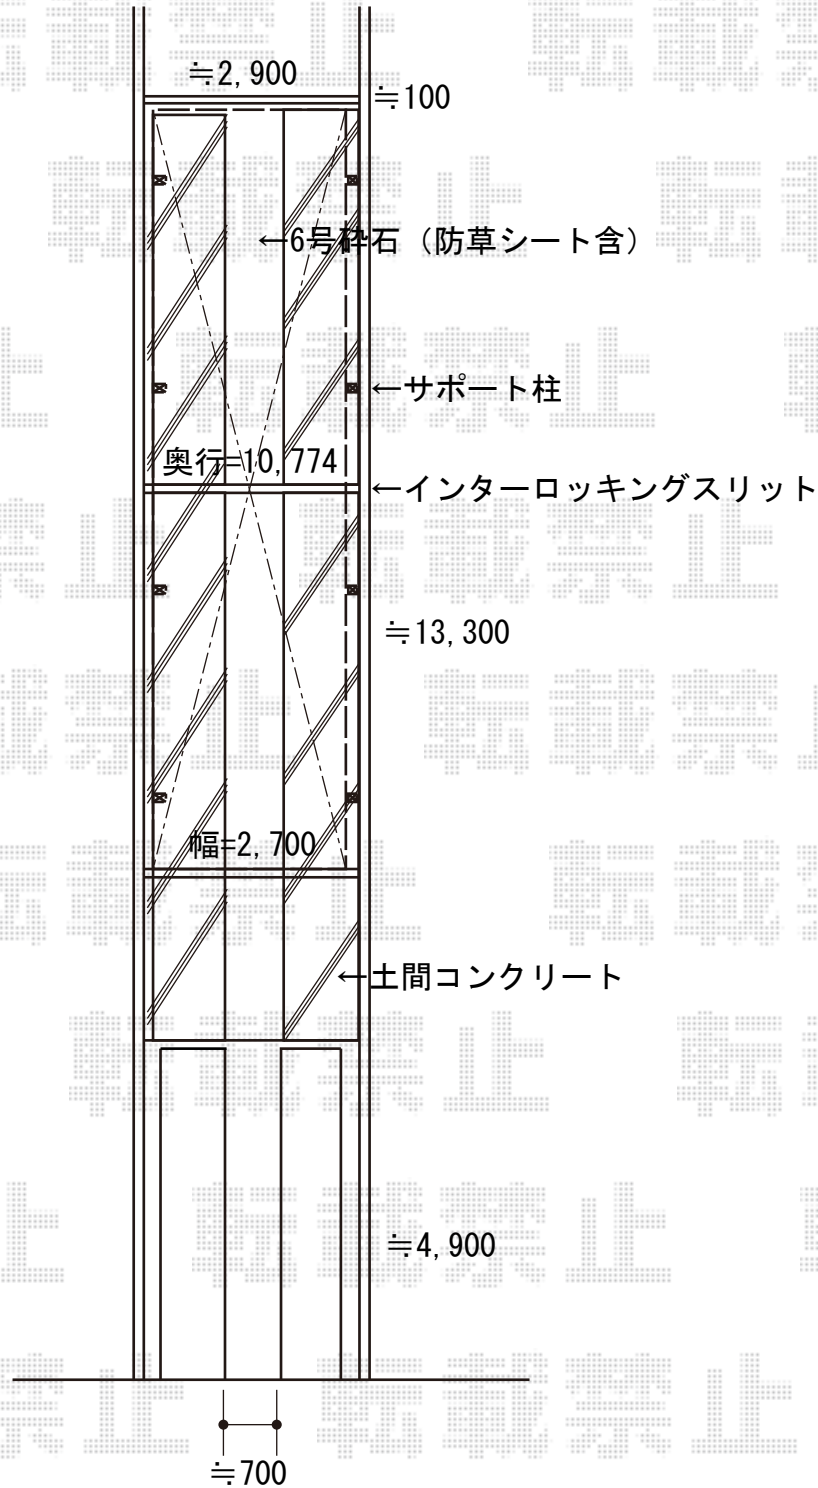

2016-1-314991

担当者

木附