


カーポート 施工概略図

YKK AP レイナワンポートグラン 縦連棟 積雪~20cm対応
幅= 3,034mm
奥行= 11,496mm
色： プラチナステン
屋根材： 熱線遮断ポリカーボネート(クリアマット)
柱仕様： ハイルフ柱仕様 (有効高 約2,300mm)

カーポートと干渉しない位置まで
物置波板の切り詰めをお願い致します。

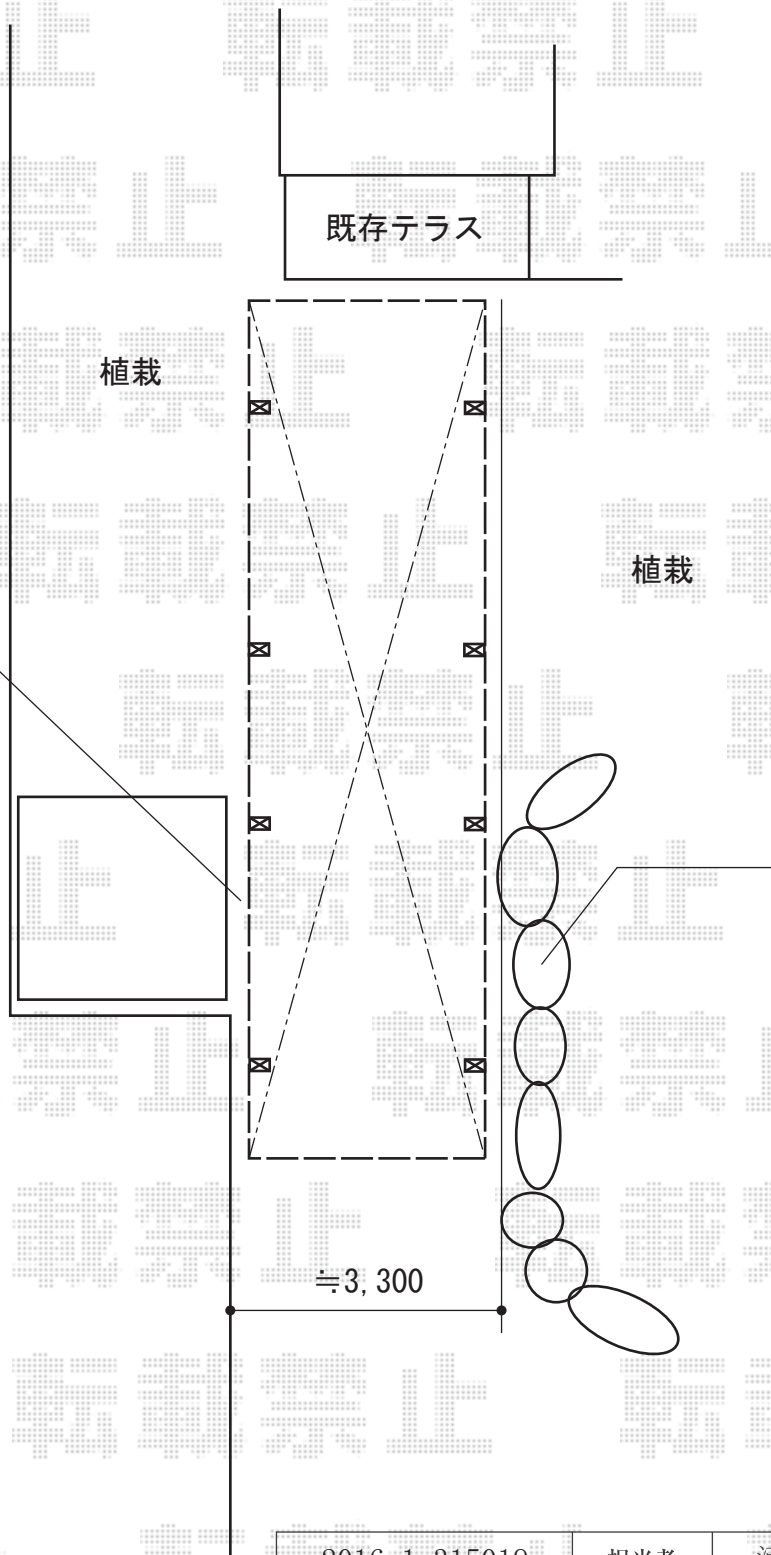

2016-1-315019	担当者	酒井
---------------	-----	----