


テラス屋根・ウッドデッキ工事 施工概略図

YKK AP ヴェクターテラス R型 テラスタイプ 単体 積雪～20cm対応
 間口= 関東間2.0間 (柱芯々3,485mm 屋根幅3,670mm)
 出幅= 5尺 (1,470mm)
 色: ホワイト
 屋根材: ポリカーボネート (トーマイマット)
 柱仕様: 柱奥行移動タイプ (柱2本)
 施工方法: 上止め仕様

YKK AP リウッドデッキ 200
 間口= 2.0間 (3,651mm)
 出幅= 4尺 (1,220mm)
 色: ウォームグレー
 床板: 縦貼り
 幕板: 標準幕板
 束柱: Hタイプ (550～700mm) (色: プラチナステン)

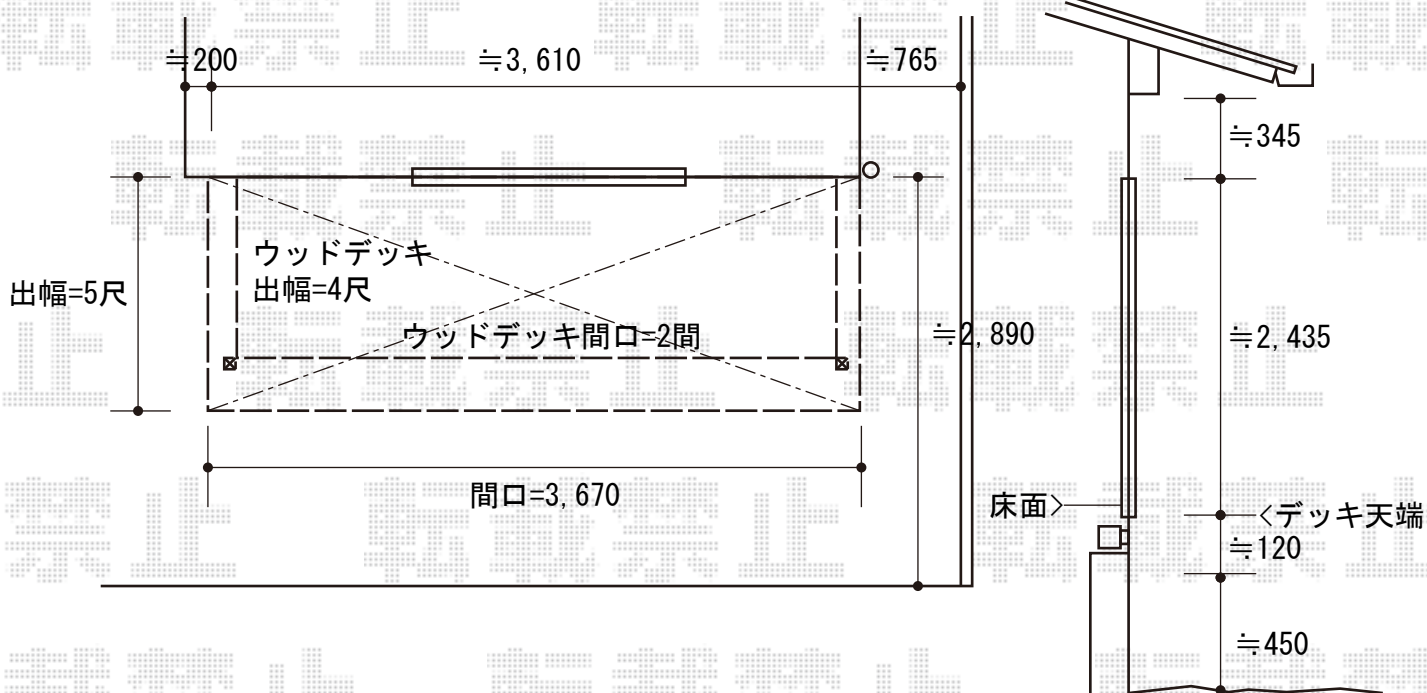

2016-1-315132

担当者

米澤