

# エクステリア工事 施工概略図


Value Select プレシオステラス R型 テラスタイプ 単体 積雪~20cm対応  
 間口= 関東間2.0間(柱芯々3,485mm 屋根幅3,670mm)  
 出幅= 6尺 (1,770mm)  
 色: ノーブルステン  
 屋根材: ポリカーボネート (ガラスマット)  
 柱仕様: 柱標準タイプ (柱2本)  
 施工方法: 下止め仕様

YKK AP レイナツインポートグラン 積雪~20cm対応  
 幅= 5,392mm  
 奥行= 5,400mm  
 色: プラチナステン  
 屋根材: 熱線遮断ポリカーボネート (クリアマット)  
 柱仕様: ハイルーフ柱仕様 (有効高 約2,350mm)

YKK AP レイナツインポートグラン 水平式物干し テラス柱用 標準 2本入り×1セット  
 色: プラチナステン

Value Select マージウッドデッキ  
 間口= 1.5間(2,651mm)  
 出幅= 5尺 (1,520mm)  
 色: ナチュラル  
 床板: 縦貼り  
 束柱: Uタイプ(700mm) (色: ノーブルステン)

Value Select マージウッドデッキ ステップHタイプ(3段)  
 色: ナチュラル  
 数量: 1セット

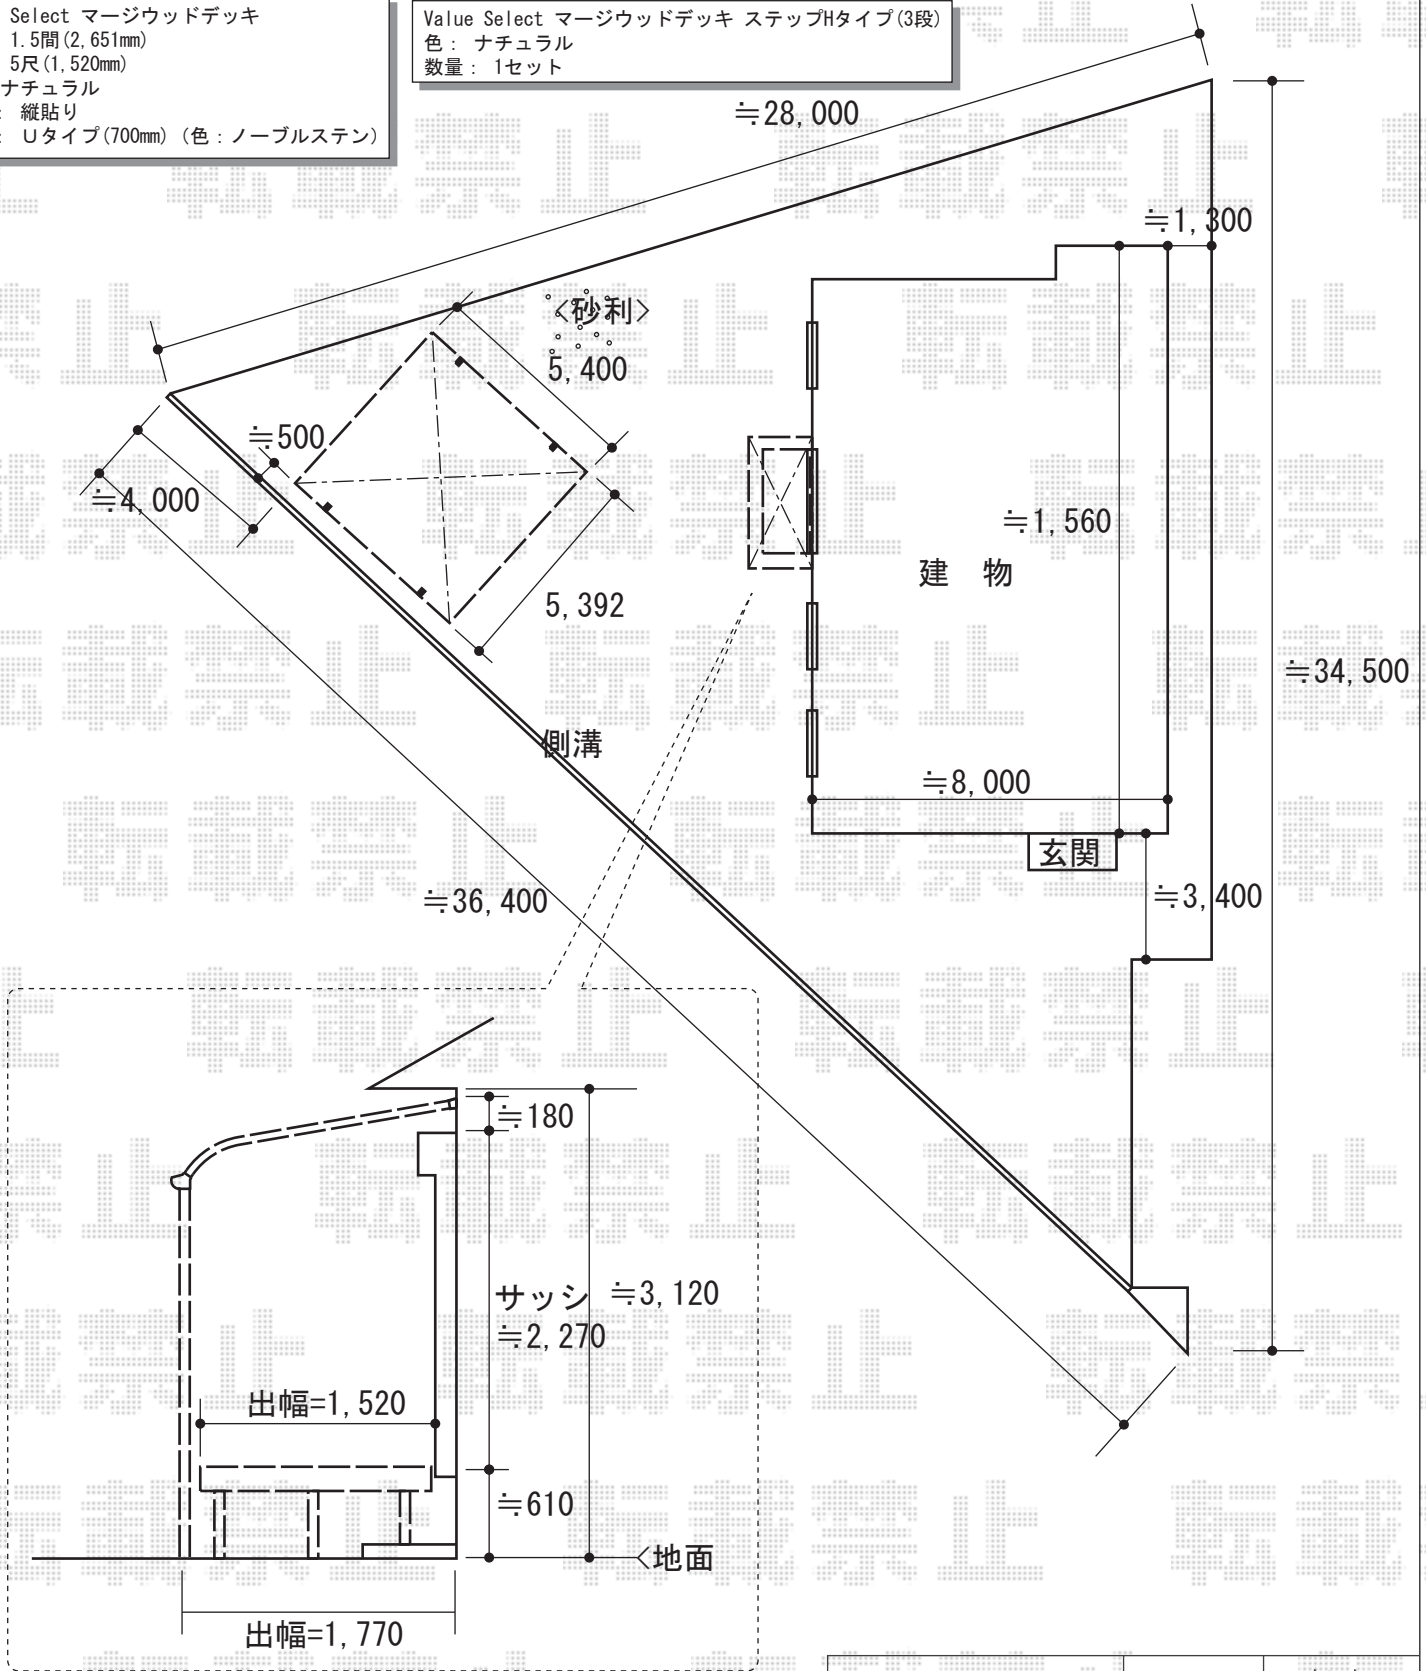

2016-1-315346

担当者

松本