

エクステリア工事 施工概略図


Value Select プレシオステラス R型 テラスタイプ 単体 積雪~20cm対応
 間口= 関東間2.0間(柱芯々3,485mm 屋根幅3,670mm)
 出幅= 6尺 (1,770mm)
 色: ノーブルステン
 屋根材: ポリカーボネート (ガラスマット)
 柱仕様: 柱標準タイプ (柱2本)
 施工方法: 下止め仕様

YKK AP レイナツインポートグラン 積雪~20cm対応
 幅= 5,392mm
 奥行= 5,400mm
 色: プラチナステン
 屋根材: 熱線遮断ポリカーボネート (クリアマット)
 柱仕様: ハイルーフ柱仕様 (有効高 約2,350mm)

YKK AP レイナツインポートグラン 水平式物干し テラス柱用 標準 2本入り×1セット
 色: プラチナステン

Value Select マージウッドデッキ
 間口= 1.5間(2,651mm)
 出幅= 5尺 (1,520mm)
 色: ナチュラル
 床板: 縦貼り
 束柱: Uタイプ(700mm) (色: ノーブルステン)

Value Select マージウッドデッキ ステップHタイプ(3段)
 色: ナチュラル
 数量: 1セット

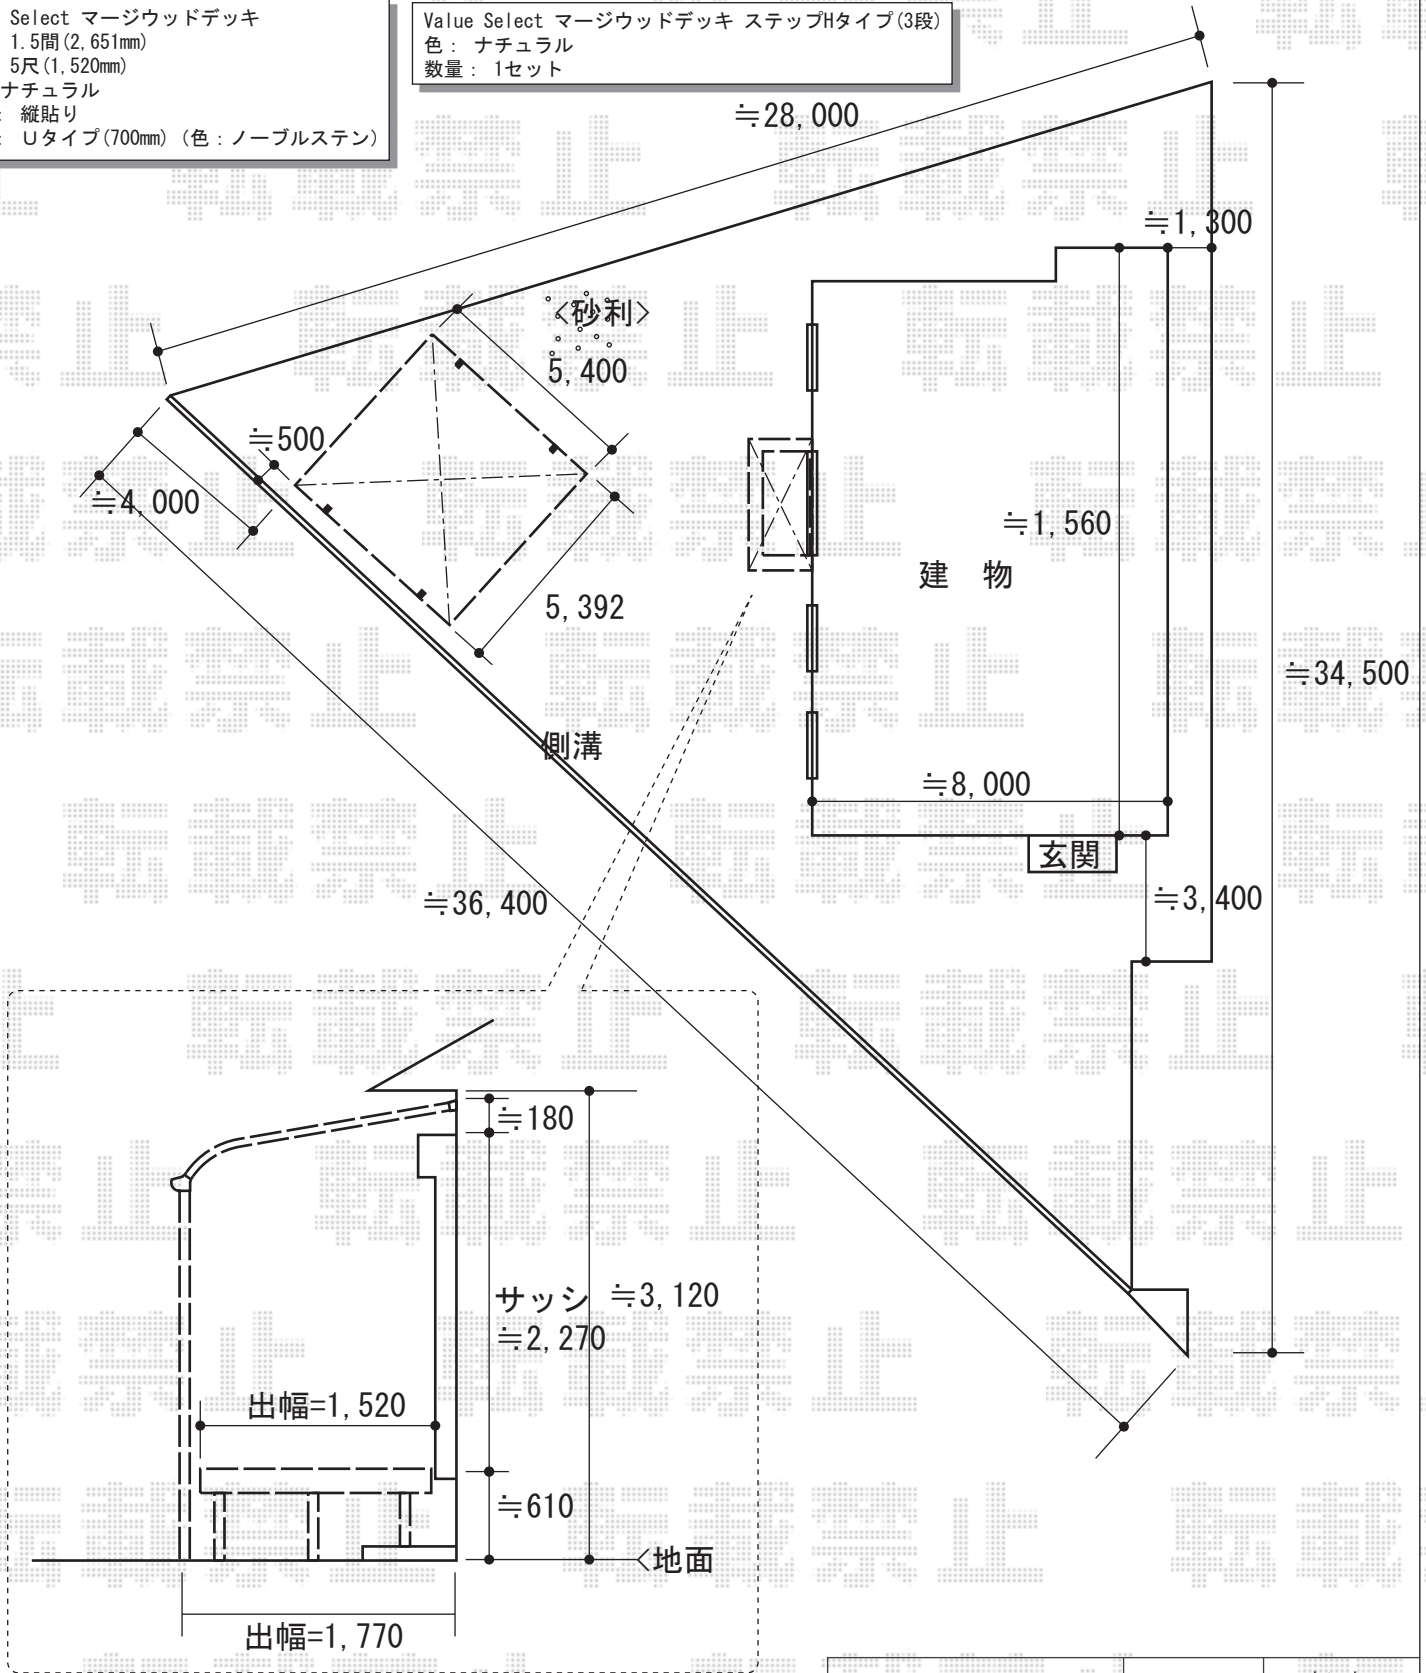

2016-1-315346

担当者

松本