


カーポート 施工概略図

YKK AP レイナポートグラン 積雪~20cm対応  
 幅= 2,700mm  
 奥行= 5,052mm  
 色： プラチナステン  
 屋根材： 熱線遮断ポリカーボネート（アースブルーマット調）  
 柱仕様： ハイルーフ柱仕様（有効高 約2,350mm）

---

YKK AP [レイナポートグラン用]着脱式サポート(2本入り)  
 仕様： 標準・ハイルーフ兼用  
 色： プラチナステン

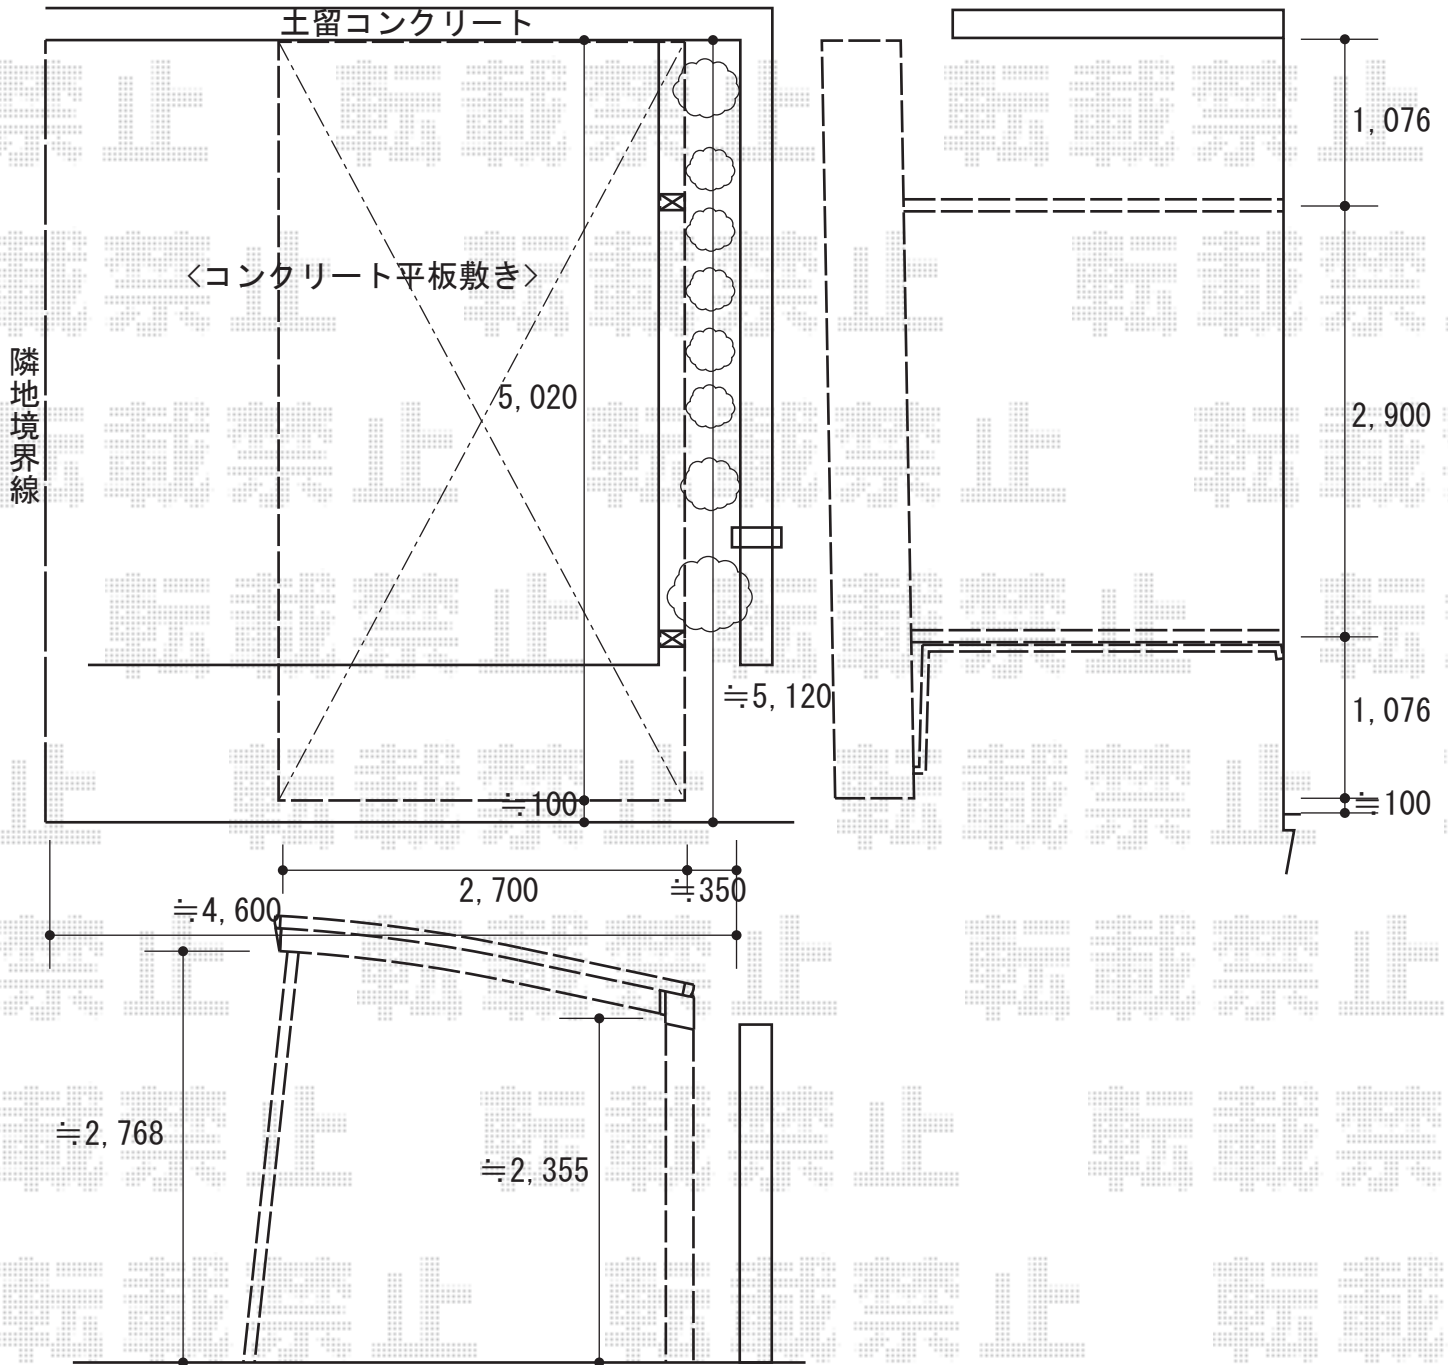

2016-1-315388

担当者

竹本