


カーポート+物置工事 施工概略図

Value Select プレシオサポート 積雪~20cm対応
幅= 2,700mm
奥行= 5,052mm
色： ノーブルステン
屋根材： ポリカーポネート（ガラスマット）
柱仕様： 標準柱仕様（有効高 約1,800mm）

イナバ物置 ネクスタ 一般型 3050×3050×2020
間口= 3,050mm
奥行= 3,050mm
高さ= 2,020mm
色： ファインシルバー
屋根タイプ： 標準型
耐荷重タイプ： 一般型
数量： 1台

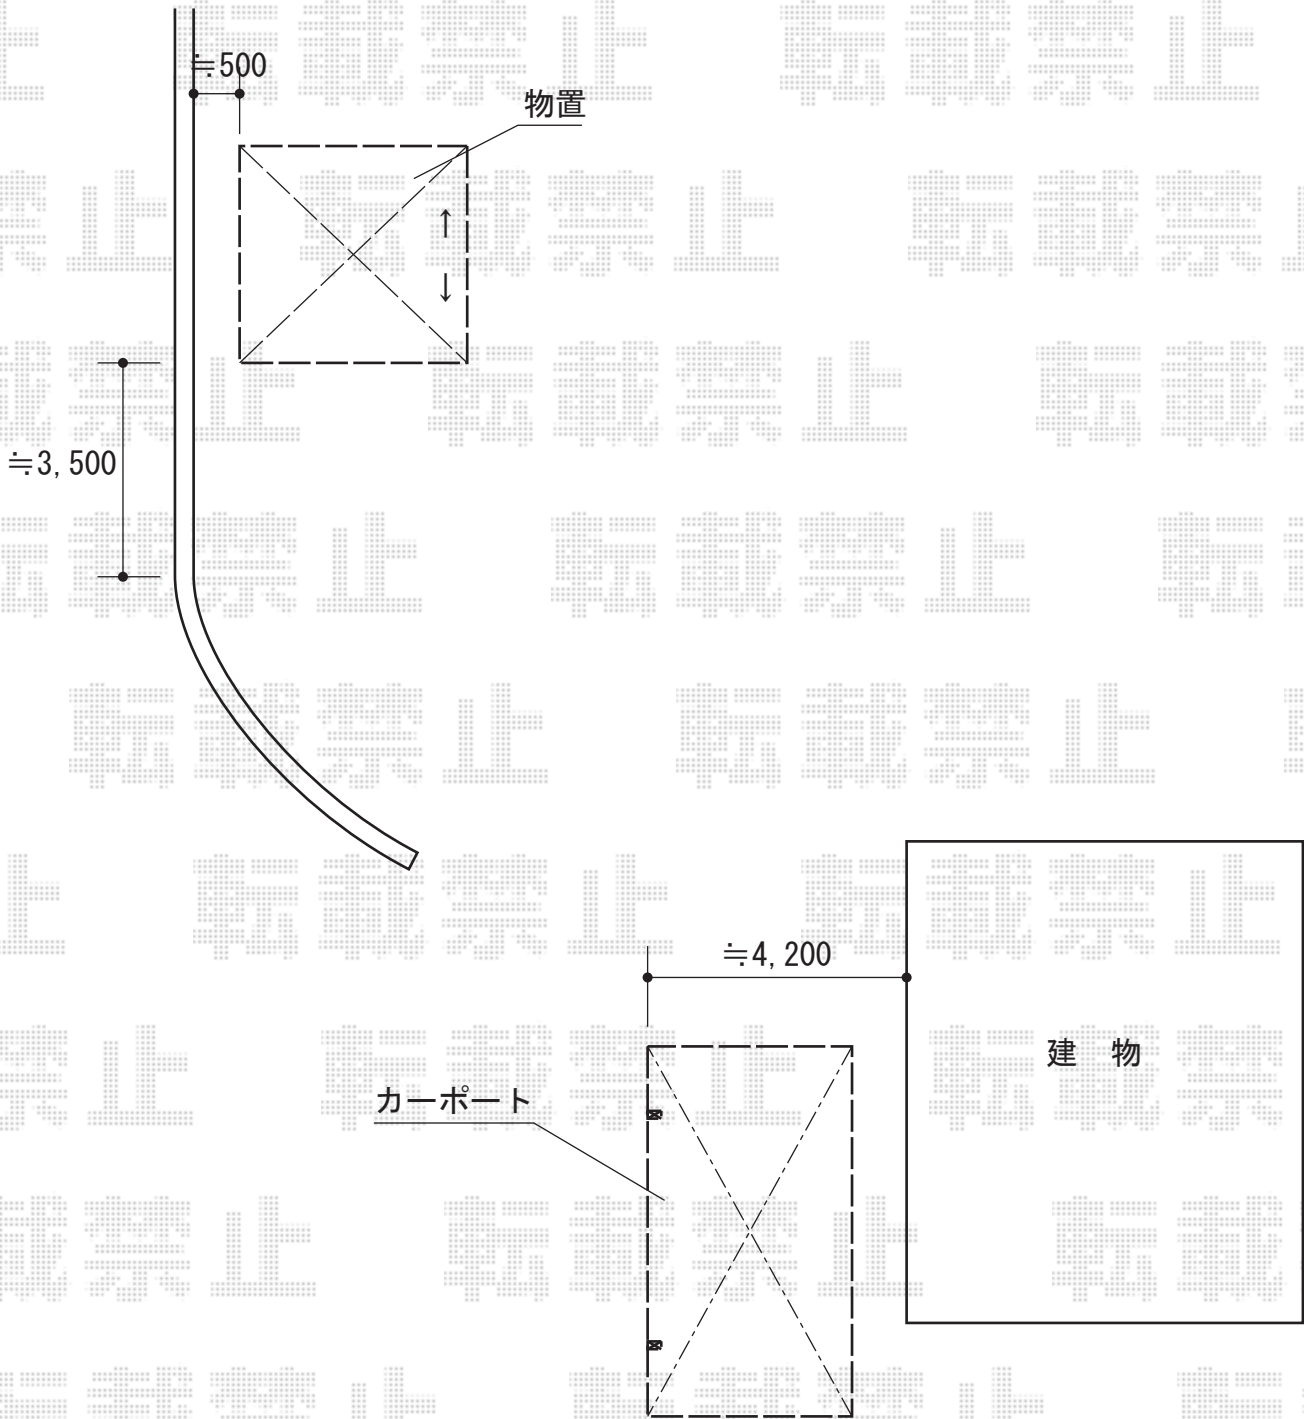

2016-1-315440

担当者

竹本