


フェンス 施工概略図

三協アルミ コレット1型フェンス フリー支柱タイプ  
 本体1枚 (W×H) = (2,000×800mm) ×5枚  
 フリー支柱 : 2008×9本  
 コーナー材 : 羽根格子・2008×1セット  
 端部カバー : 2008×1セット  
 小口キャップ : 1セット  
 色 : 木調部/アンティークウォールナット 形材部/ダークブロンズ

三協アルミ コレットフェンス 上下棧目板  
 数量 : 5セット  
 色 : アンティークウォールナット

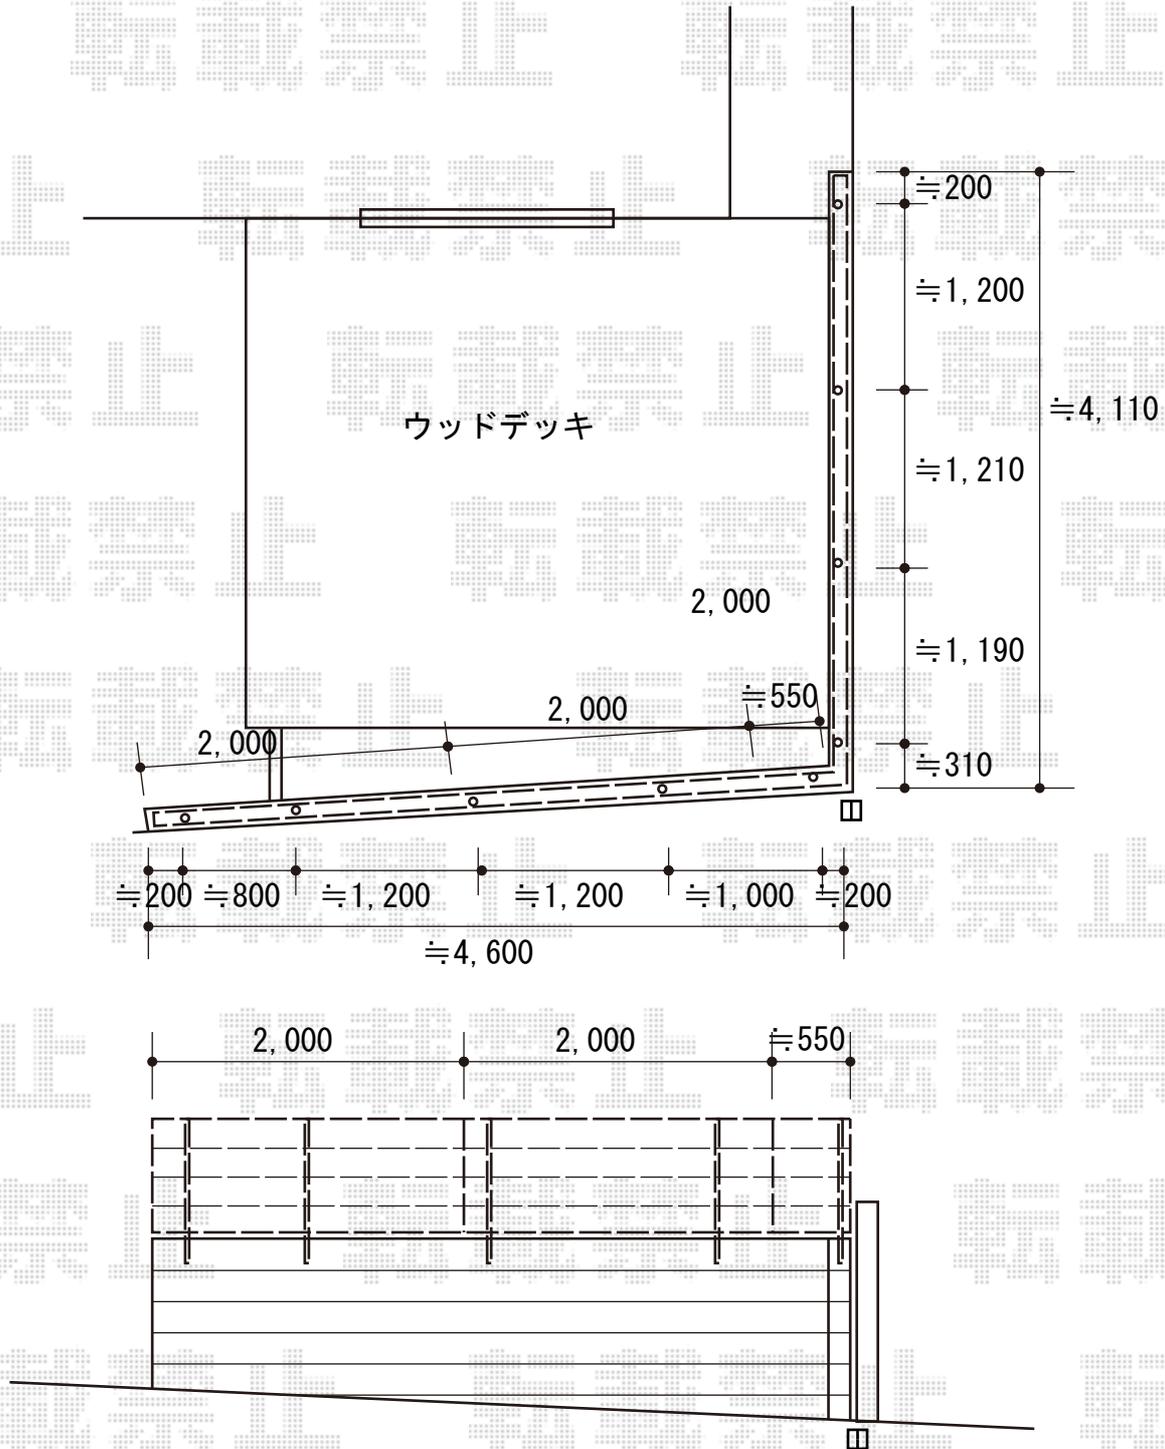

2016-1-315442

担当者

竹中