

カーポート  
施工概略図

YKK AP レイナツインポートグラン 積雪~20cm対応

幅= 5,983mm

奥行= 5,052mm


色： プラチナステン

屋根材： 熱線遮断ポリカーボネート（アースブルーマット調）

柱仕様： ハイルフ柱仕様（有効高 約2,350mm）

YKK AP レイナツインポートグラン 屋根ふき材補強部品（2セット）

色： カームブラック\*1色のみ

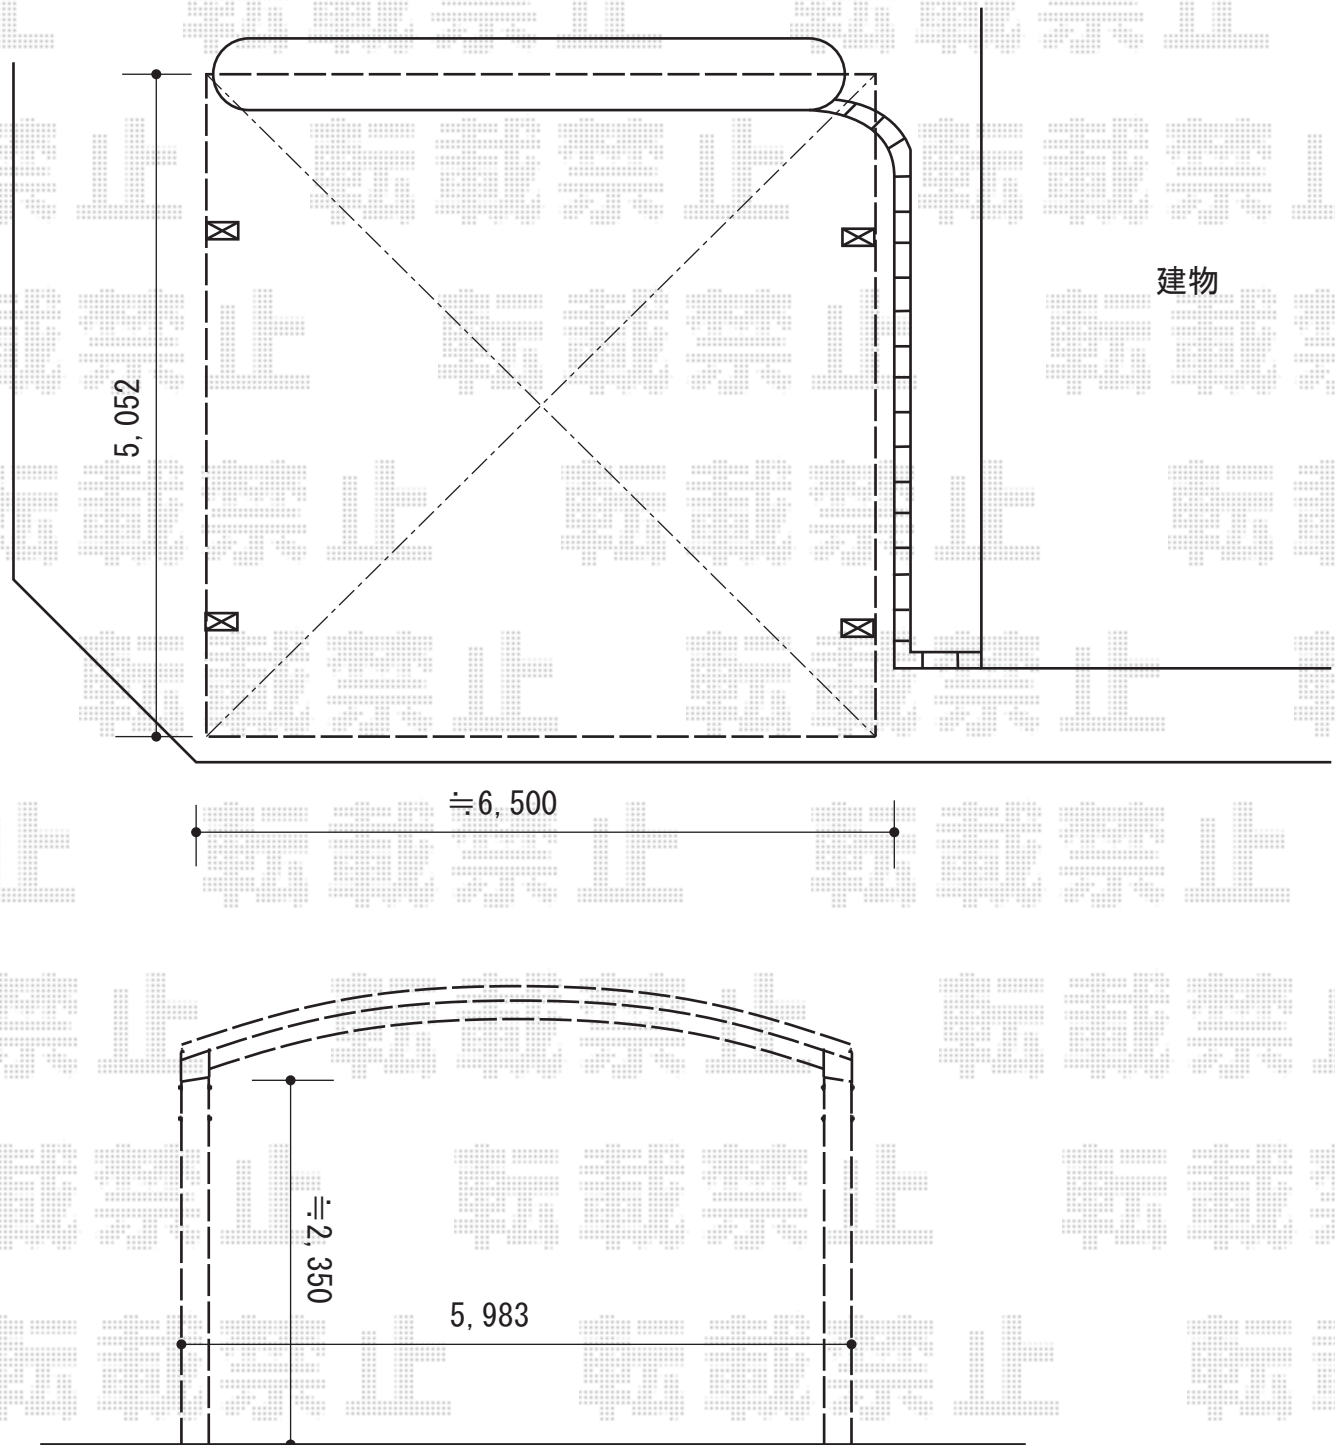

2016-1-315520

担当者

松本