
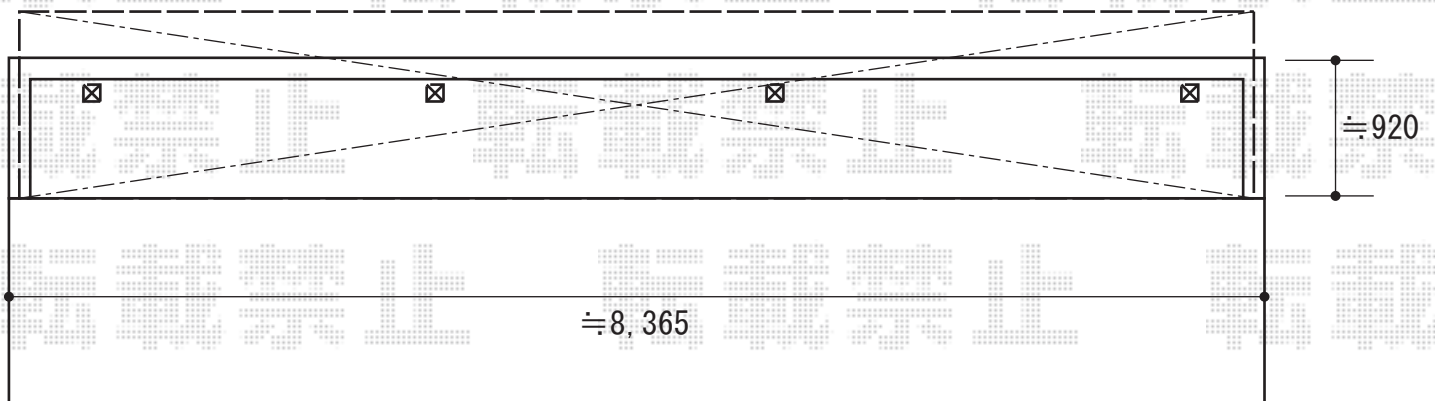


バルコニー屋根工事 施工概略図

Value Select プレシオステラス R型 屋根タイプ 連棟 積雪~20cm対応
間口= 関東間4.5間[1.5+1.5+1.5間] (柱芯々8,035mm 屋根幅8,220mm) /
関東間3.0間 (柱芯々5,305mm 屋根幅5,490mm)
出幅= 4尺 (1,170mm)
色 : ノーブルステン
屋根材 : ポリカーボネート (ガラスマット)
柱仕様 : 柱奥行移動タイプ (柱4本)
施工方法 : 上止め仕様
躯体式バルコニー取付部品 : 中間用×4セット

Value Select プレシオステラス 吊り下げ式物干し 標準2本入り
色 : ノーブルステン

※図面は、4.5間の場合です。

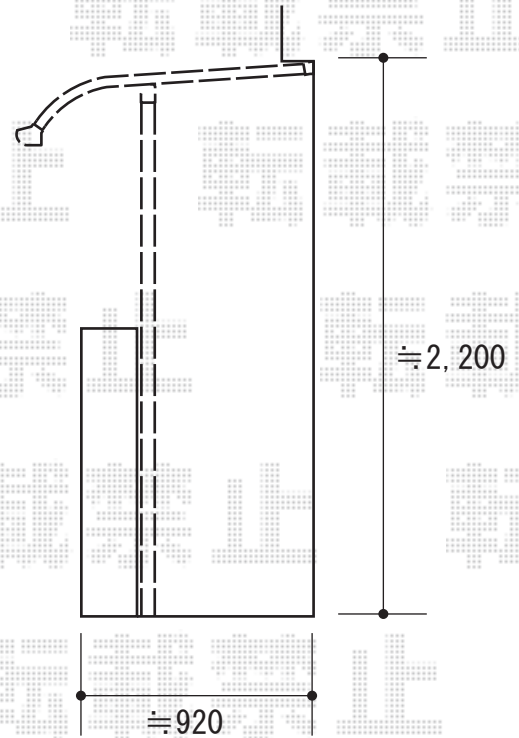

2016-1-315712

担当者

木挽