

カーポート 施工概略図

LIXIL ネスカR (ラウンドスタイル) 積雪~20cm対応



幅= 2,701mm

奥行= 5,382mm

色: オータムブラウン

屋根材: 熱線吸収ポリカーボネート (クリアマットS・すりガラス調)

柱仕様: ロング柱25仕様 (有効高 約2,500mm)

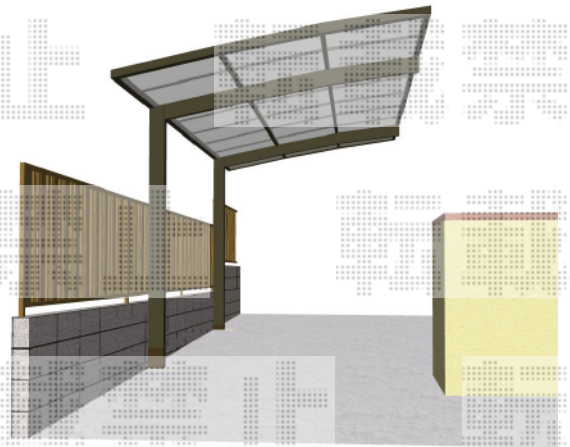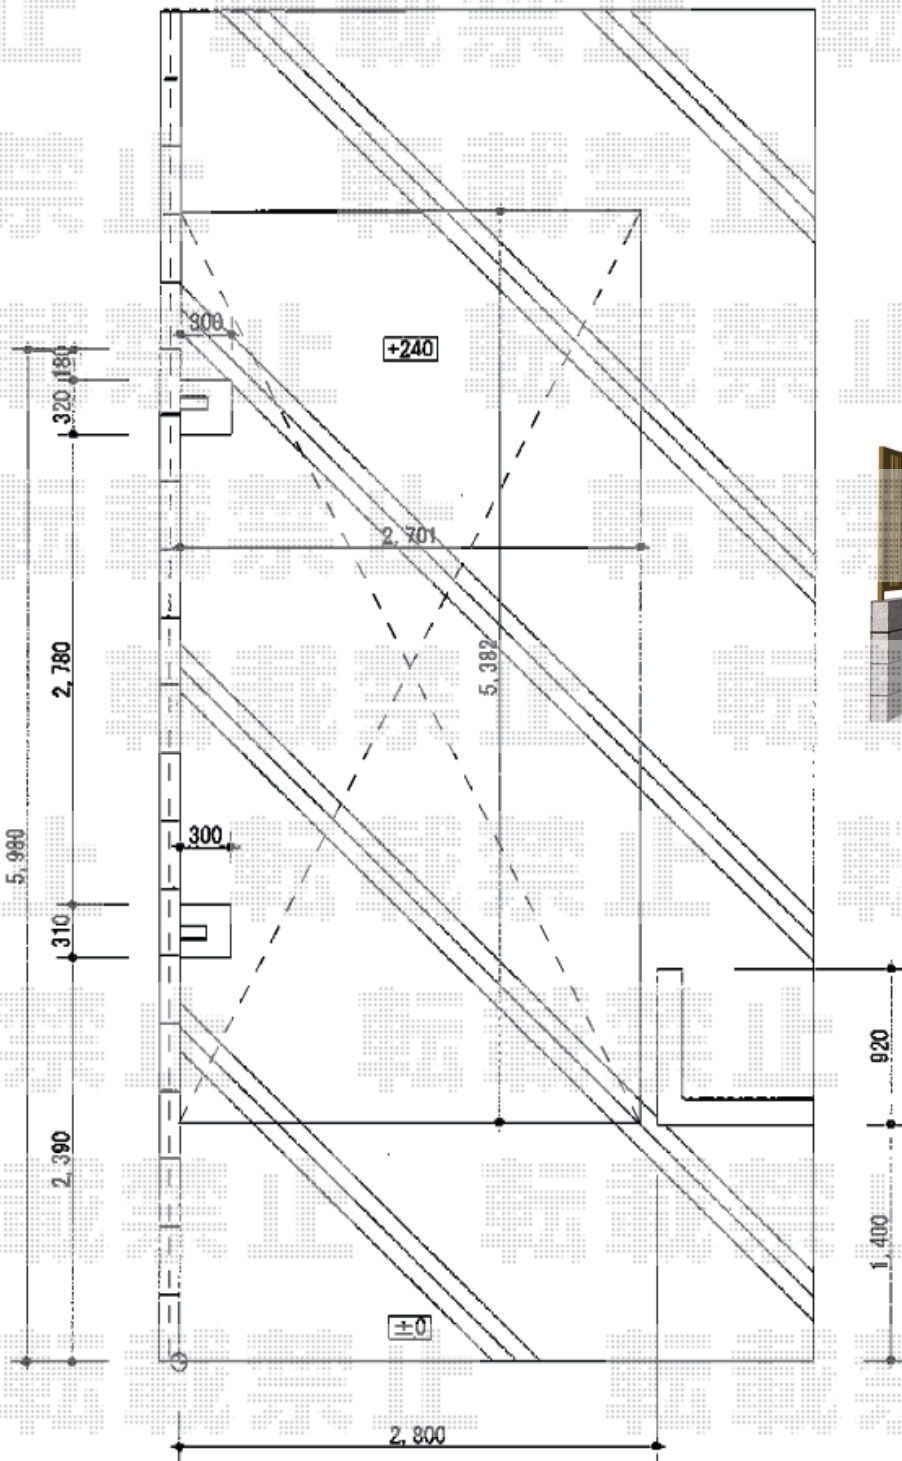

2016-1-315721

担当者

酒井