


カーポート・門扉工事 施工概略図

YKK AP レイナポートグラン 積雪~20cm対応
幅= 2,400mm
奥行= 5,052mm
色： ホワイト
屋根材： ポリカーボネート（トーマイマット）
柱仕様： 標準柱仕様（有効高 約2,000mm）

LIXIL（新日軽）ディズニー門扉ミッキーA型 片開き 角門柱式
扉幅 = 700mm
扉高 = 1,000mm
色： ブラック
錠： ZCK型錠
開き： 内開き

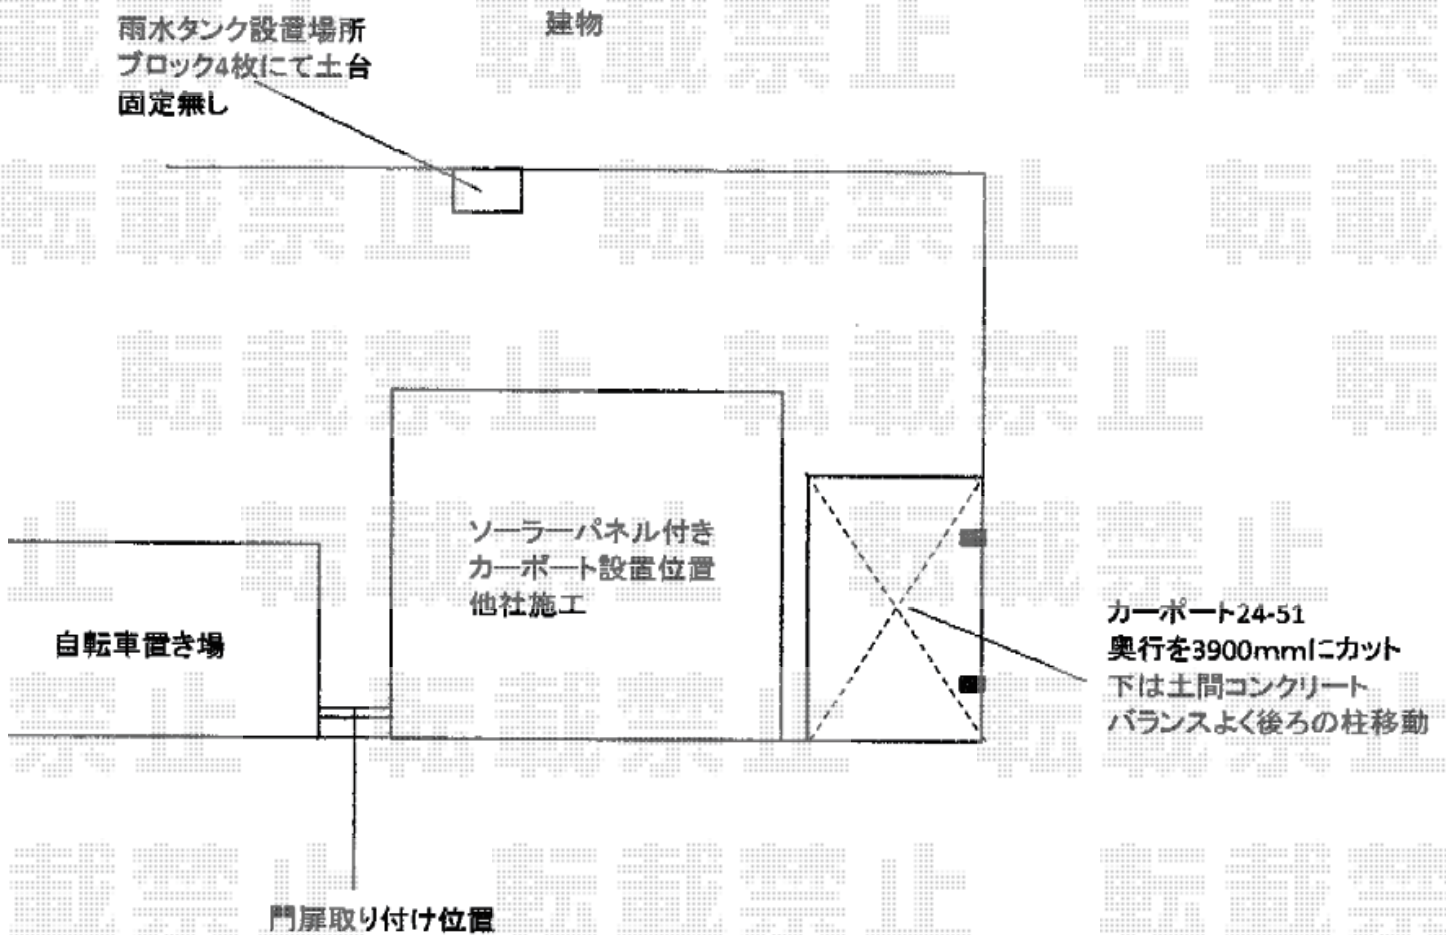

2016-1-315778

担当者

松本