

カーポート 施工概略図

Value Select ソリッドポート 積雪～20cm対応

幅= 2,992mm

奥行= 5,028mm


色： ナチュラルシルバー

屋根材： 熱線吸収ポリカーボネート（クリアマットS・すりガラス調）

柱仕様： ロング柱仕様（有効高 約2,200mm）

Value Select ソリッドポート 着脱式サポート柱 2本入り×1セット

色： ナチュラルシルバー

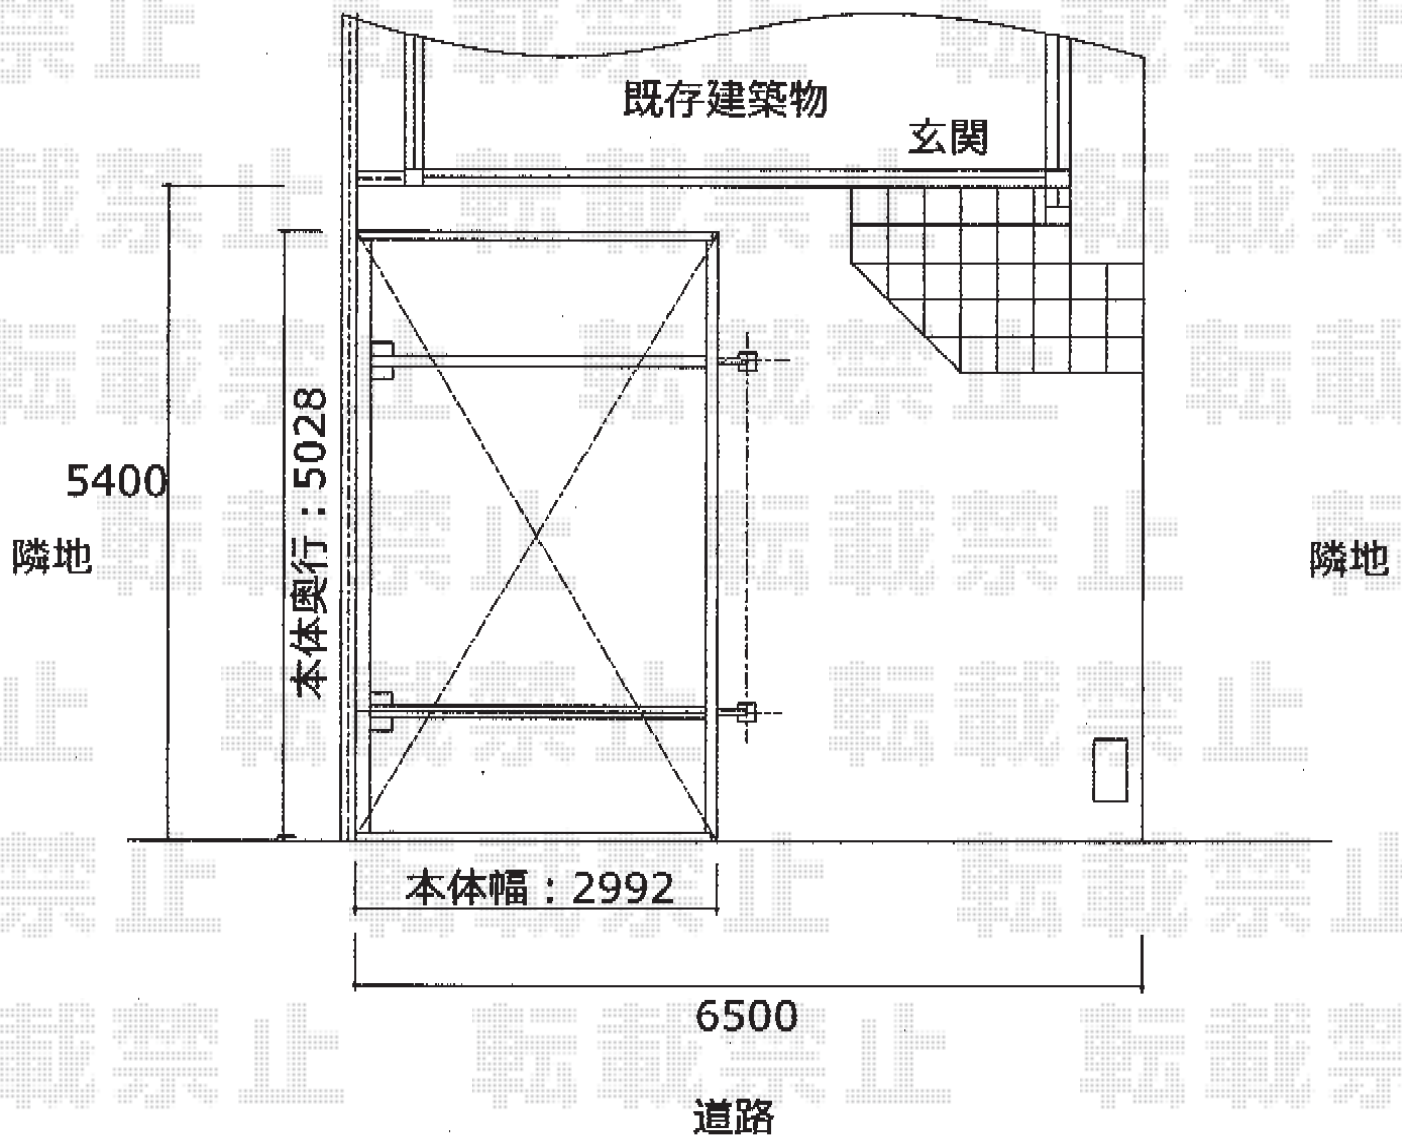

2016-1-315820

担当者

邑智