


# カーポート工事 施工概略図

LIXIL ネスカRミニ (ラウンドスタイル) 積雪~20cm対応  
幅= 2,101mm  
奥行= 4,980mm  
色: シャイングレー  
屋根材: ポリカーボネート (クリアブルー)  
柱仕様: 標準柱仕様 (有効高 約1,900mm)

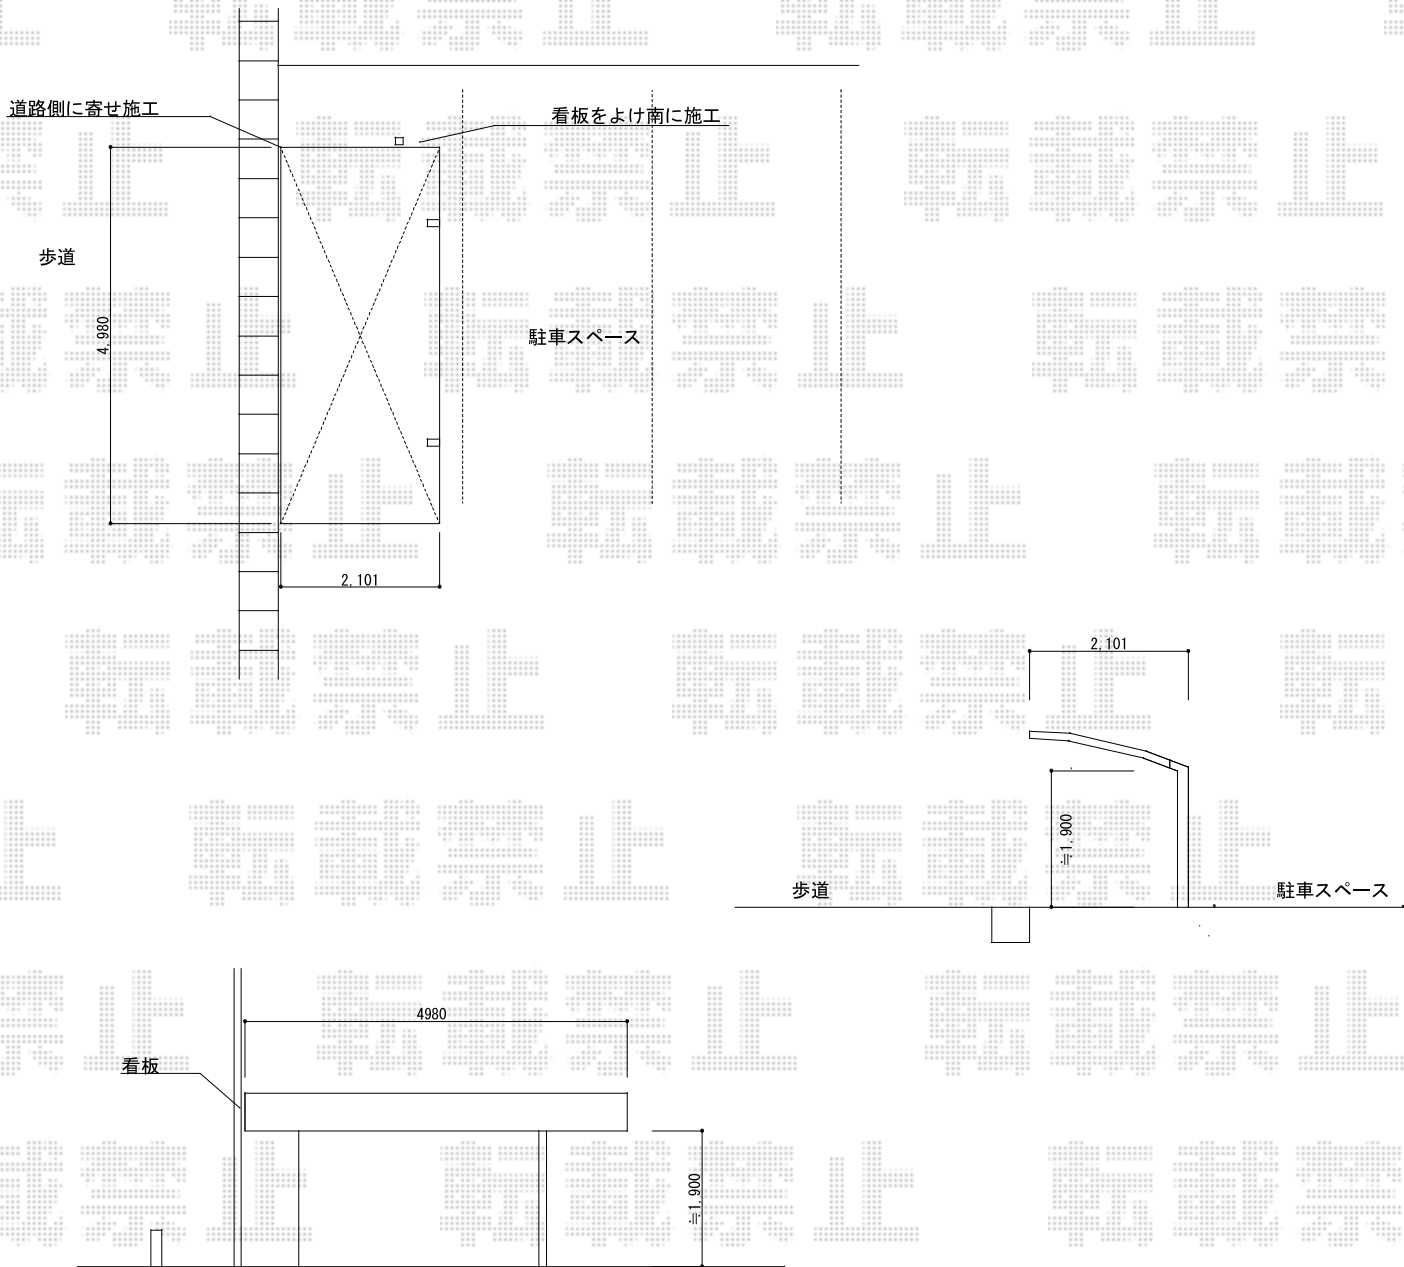

2016-1-315878

担当者

酒井