


サイクルポート 施工概略図

LIXIL フーゴRミニ (ラウンドスタイル) 積雪~20cm対応
幅= 1,801mm
奥行= 2,862mm
色 : シャイングレー
屋根材 : ポリカーボネート (クリアマット・すりガラス調)
柱仕様 : 標準柱仕様 (有効高 約1,900mm)

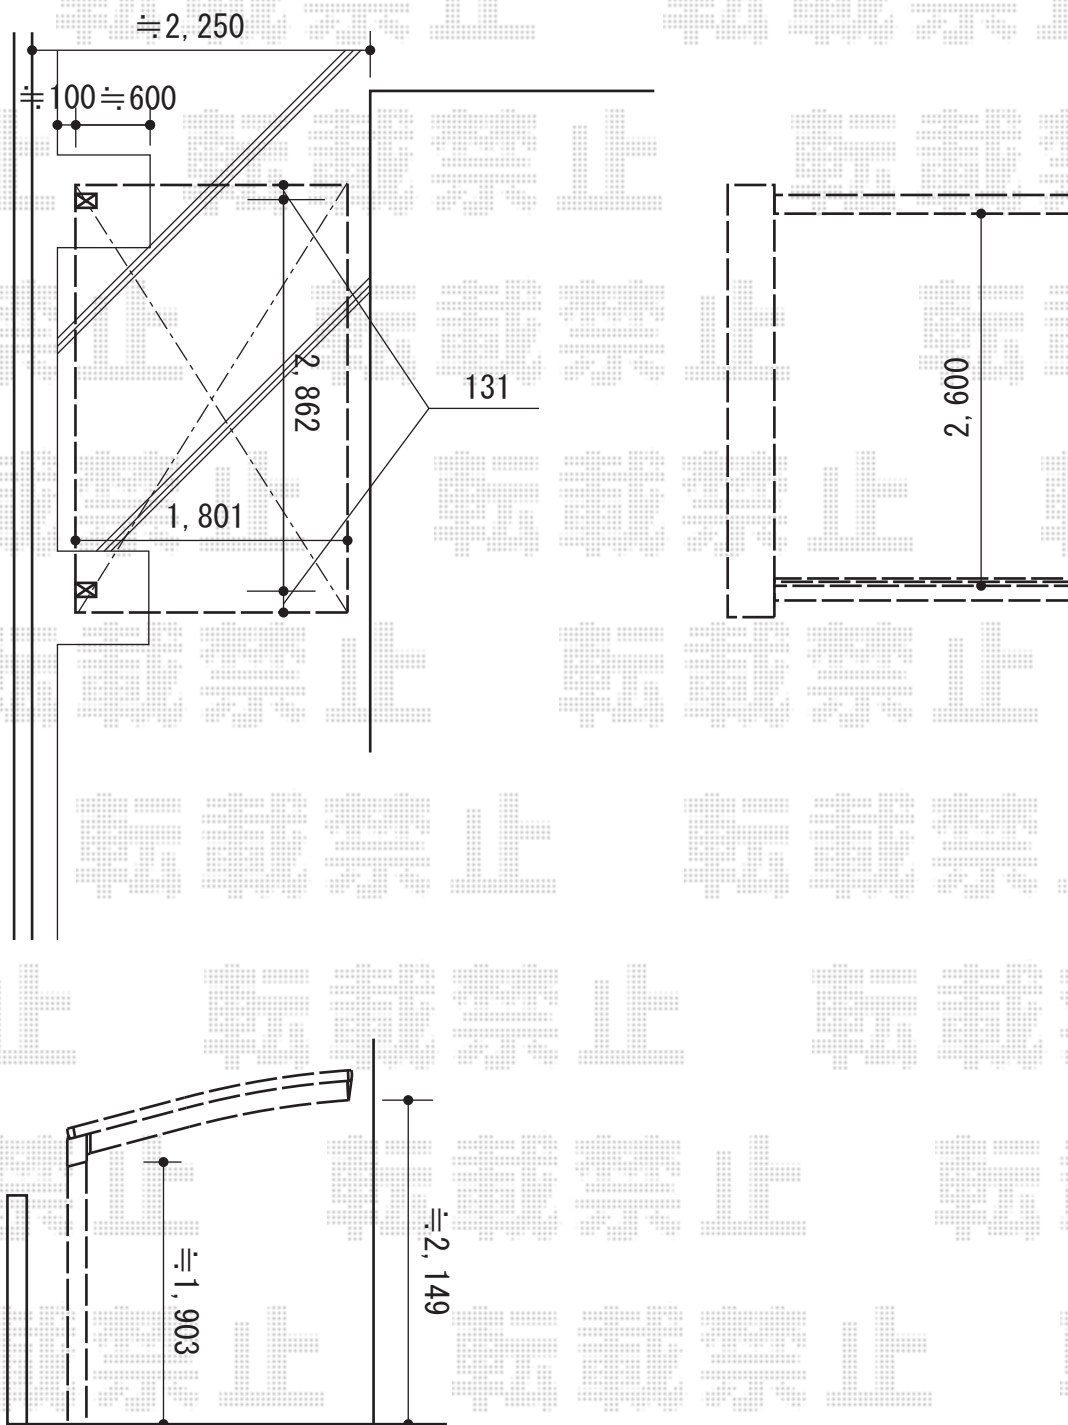

2016-1-315913

担当者

酒井