
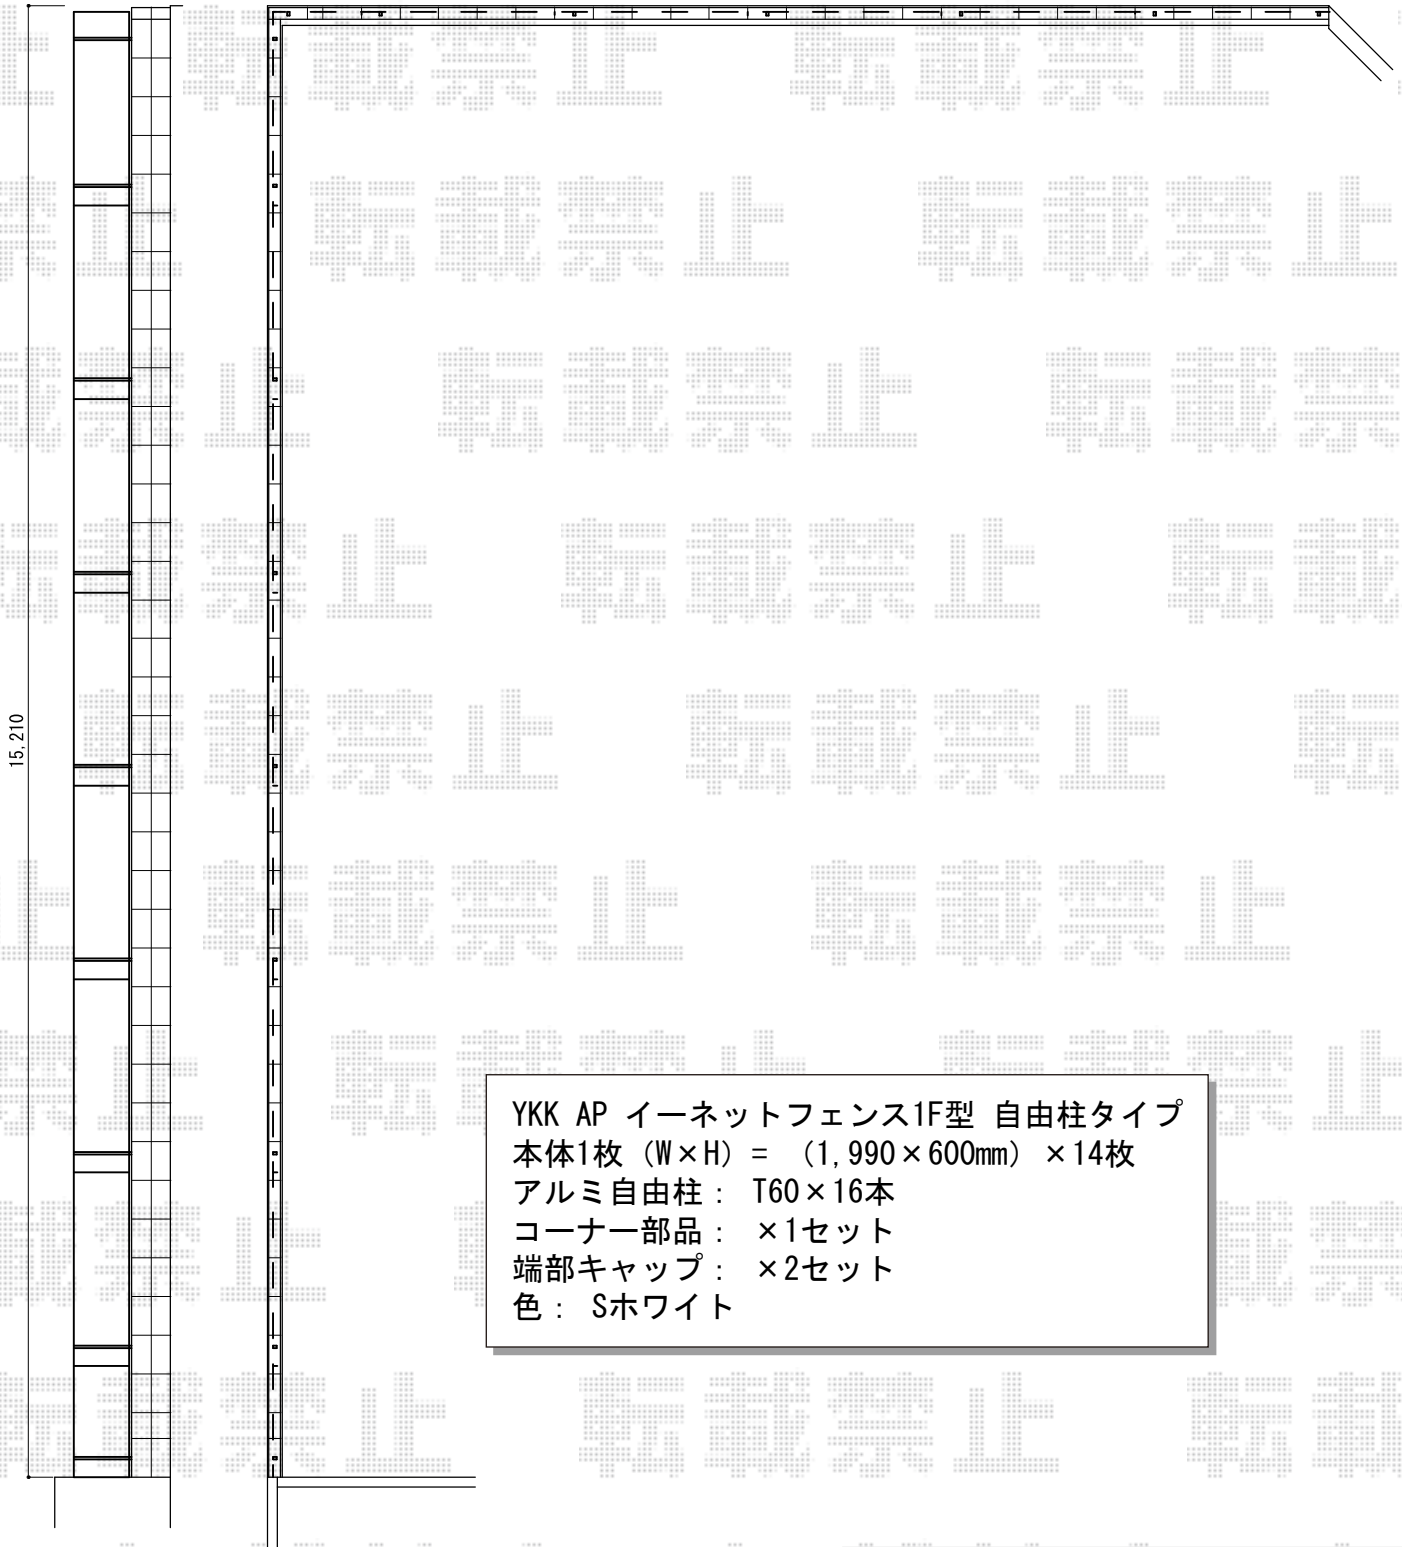


フェンス 施工概略図

10,969

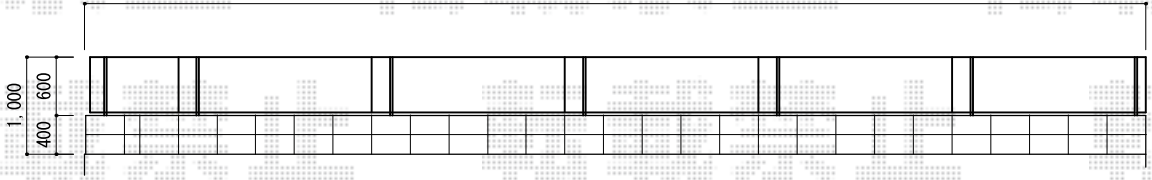

YKK AP イーネットフェンス1F型 自由柱タイプ
 本体1枚 (W×H) = (1,990×600mm) × 14枚
 アルミ自由柱 : T60×16本
 コーナー部品 : ×1セット
 端部キャップ : ×2セット
 色 : Sホワイト

2016-1-315915

担当者

木附