


カーポート 施工概略図

LIXIL ネスカR (ラウンドスタイル) 積雪~20cm対応
 幅= 2,400mm 奥行= 4,980mm 色: シャイングレー
 屋根材: ガリレポリカ (クリアマット・すりガラス調)
 柱仕様: 標準柱仕様 (有効高 約2,200mm)

LIXIL ネスカR 着脱式サポート 標準柱 (H22) 用 2本入り×1セット
 色: シャイングレー

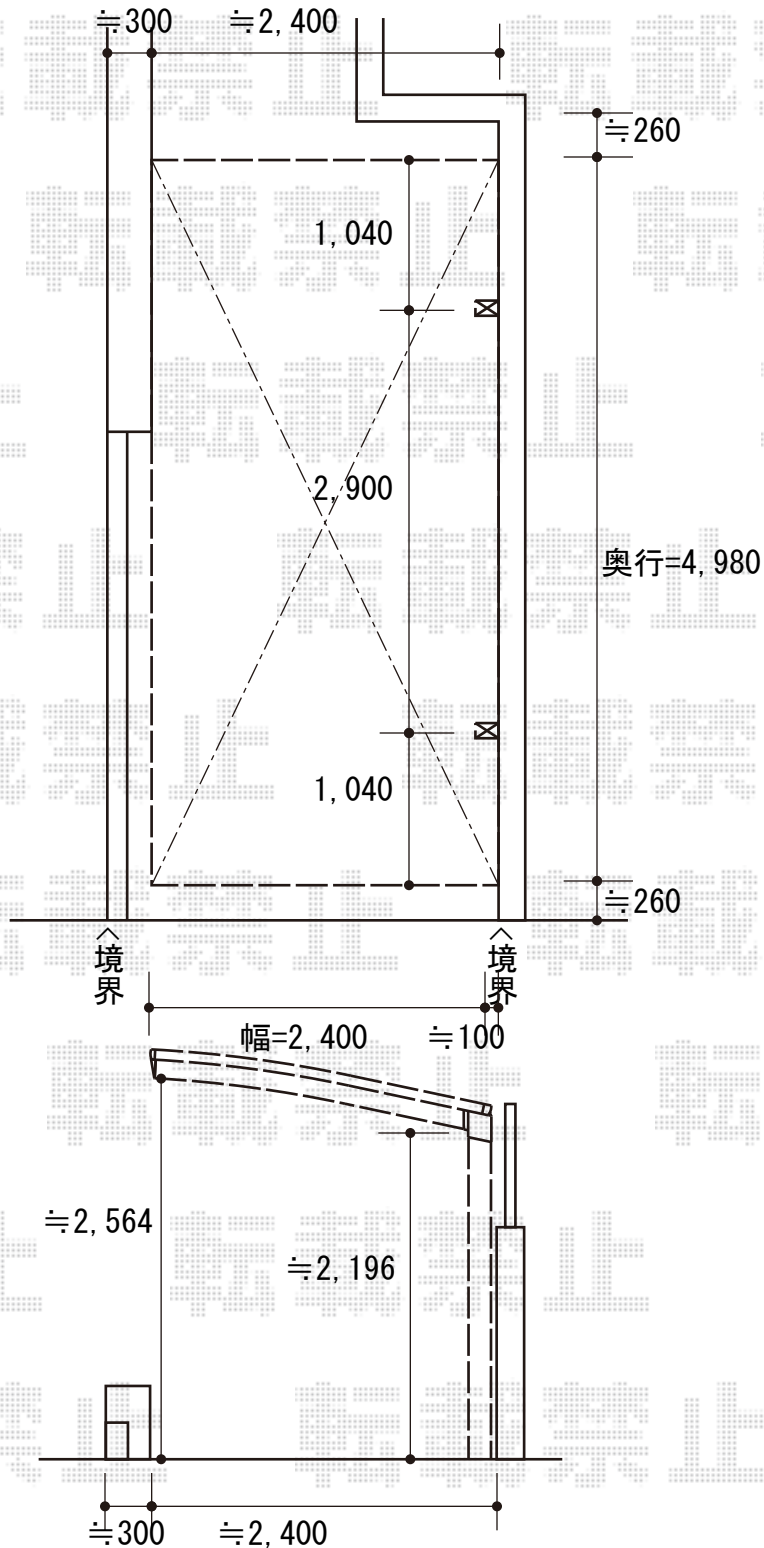

2016-1-315936

担当者

酒井