


バルコニー屋根 施工概略図

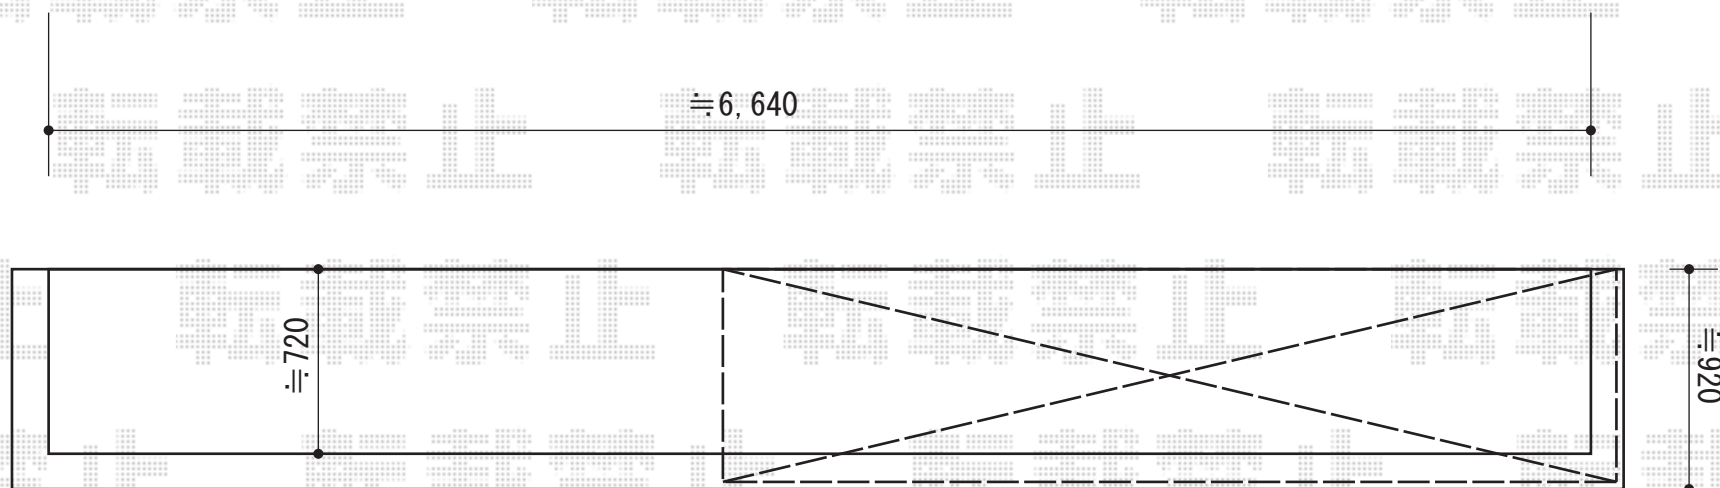

Value Select 【2階】プレシオステラス R型 屋根タイプ 単体 積雪～20cm対応  
間口= 関東間2.0間（柱芯々3,485mm 屋根幅3,670mm）  
出幅= 3尺（870mm）  
色：ノーブルステン  
屋根材：ポリカーボネート（ガラスマット）  
柱仕様：柱奥行移動タイプ（柱2本）  
施工方法：上止め仕様  
躯体式バルコニー取付部品：中間用×1・コーナー用×1