


エクステリア工事 施工概略図

YKK AP 【A】 ルシラスフェンスF04型 自由柱
 本体1枚 (W×H) = (1,990mm×800mm) ×7枚
 自由柱: T-80×8本
 エンドキャップ: 1セット
 胴縁固定金具: 8セット
 端部カバー: T-80×1本
 色: パネル/桑炭 柱・枠・パネル裏/プラチナステン

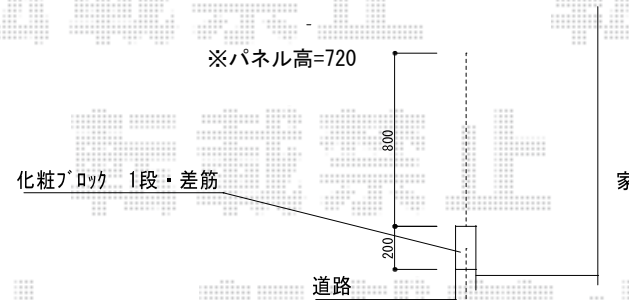


Value Select プレシオステラス R型 テラスタイプ 単体 積雪~20cm対応
 間口= 関東間1.5間 (柱芯々2,575mm 屋根幅2,760mm)
 出幅= 4尺 (1,170mm)
 色: ノーブルステン
 屋根材: 熱線遮断ポリカーボネート (スカイブルーマット調)
 柱仕様: ロング柱/柱標準タイプ (柱2本)
 施工方法: 上止め仕様

Value Select プレシオステラス 吊下げ物干し 標準 2本入×1セット
 色: ノーブルステン

YKK AP 【B】 ルシラスフェンスF04型 自由柱
 本体1枚 (W×H) = (1,990mm×1,000mm) ×3枚
 自由柱: T-100×4本
 エンドキャップ: 1セット
 胴縁固定金具: 4セット
 端部カバー: T-100×1本
 色: パネル/桑炭 柱・枠・パネル裏/プラチナステン

Value Select マージウッドデッキ
 間口= 1.5間 (2,651mm)
 出幅= 3尺 (920mm)
 色: レッドウッド
 床板: 縦貼り
 束柱: Sタイプ (550mm) *色: カームブラック

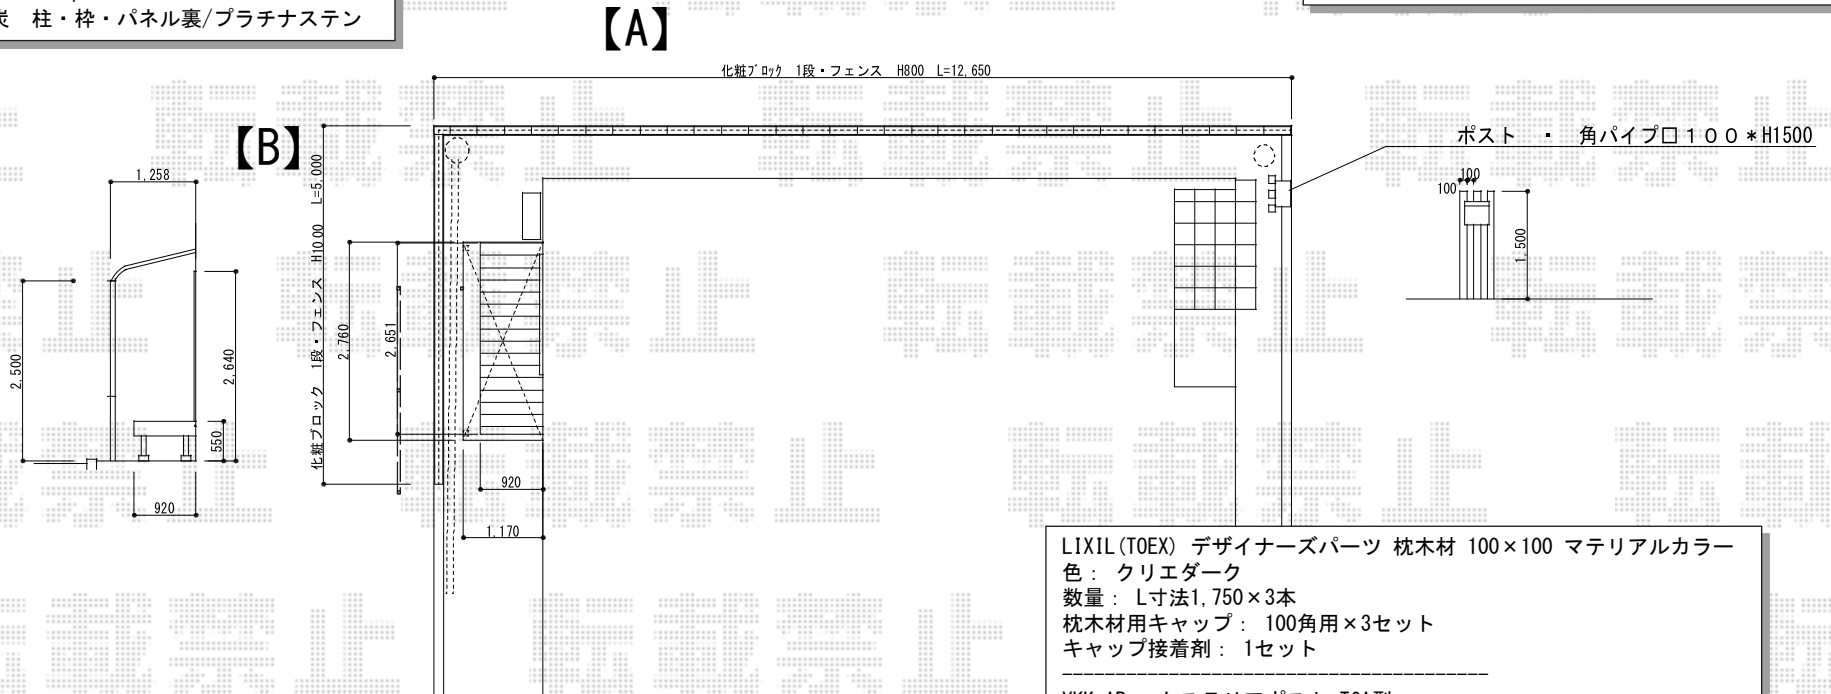

LIXIL (TOEX) デザイナーズパーツ 枕木材 100×100 マテリアルカラー
 色: クリエダーク
 数量: L寸法1,750×3本
 枕木材用キャップ: 100角用×3セット
 キャップ接着剤: 1セット

YKK AP エクステリアポスト T6A型
 色: カームブラック
 取付部品: 9型×1セット