

# エクステリア工事 施工概略図

YKK AP 【A】 ルシラスフェンスF04型 自由柱  
 本体1枚 (W×H) = (1,990mm×800mm) ×7枚  
 自由柱: T-80×8本  
 エンドキャップ: 1セット  
 胴縁固定金具: 8セット  
 端部カバー: T-80×1本  
 色: パネル/桑炭 柱・枠・パネル裏/プラチナステン




【A】

Value Select プレシオステラス R型 テラスタイプ 単体 積雪~20cm対応  
 間口= 関東間1.5間 (柱芯々2,575mm 屋根幅2,760mm)  
 出幅= 4尺 (1,170mm)  
 色: ノーブルステン  
 屋根材: 熱線遮断ポリカーボネート (スカイブルーマット調)  
 柱仕様: ロング柱/柱標準タイプ (柱2本)  
 施工方法: 上止め仕様

Value Select プレシオステラス 吊下げ物干し 標準 2本入×1セット  
 色: ノーブルステン

Value Select マージウッドデッキ  
 間口= 1.5間 (2,651mm)  
 出幅= 3尺 (920mm)  
 色: レッドウッド  
 床板: 縦貼り  
 束柱: Sタイプ (550mm) \*色: カームブラック

YKK AP 【B】 ルシラスフェンスF04型 自由柱  
 本体1枚 (W×H) = (1,990mm×1,000mm) ×3枚  
 自由柱: T-100×4本  
 エンドキャップ: 1セット  
 胴縁固定金具: 4セット  
 端部カバー: T-100×1本  
 色: パネル/桑炭 柱・枠・パネル裏/プラチナステン

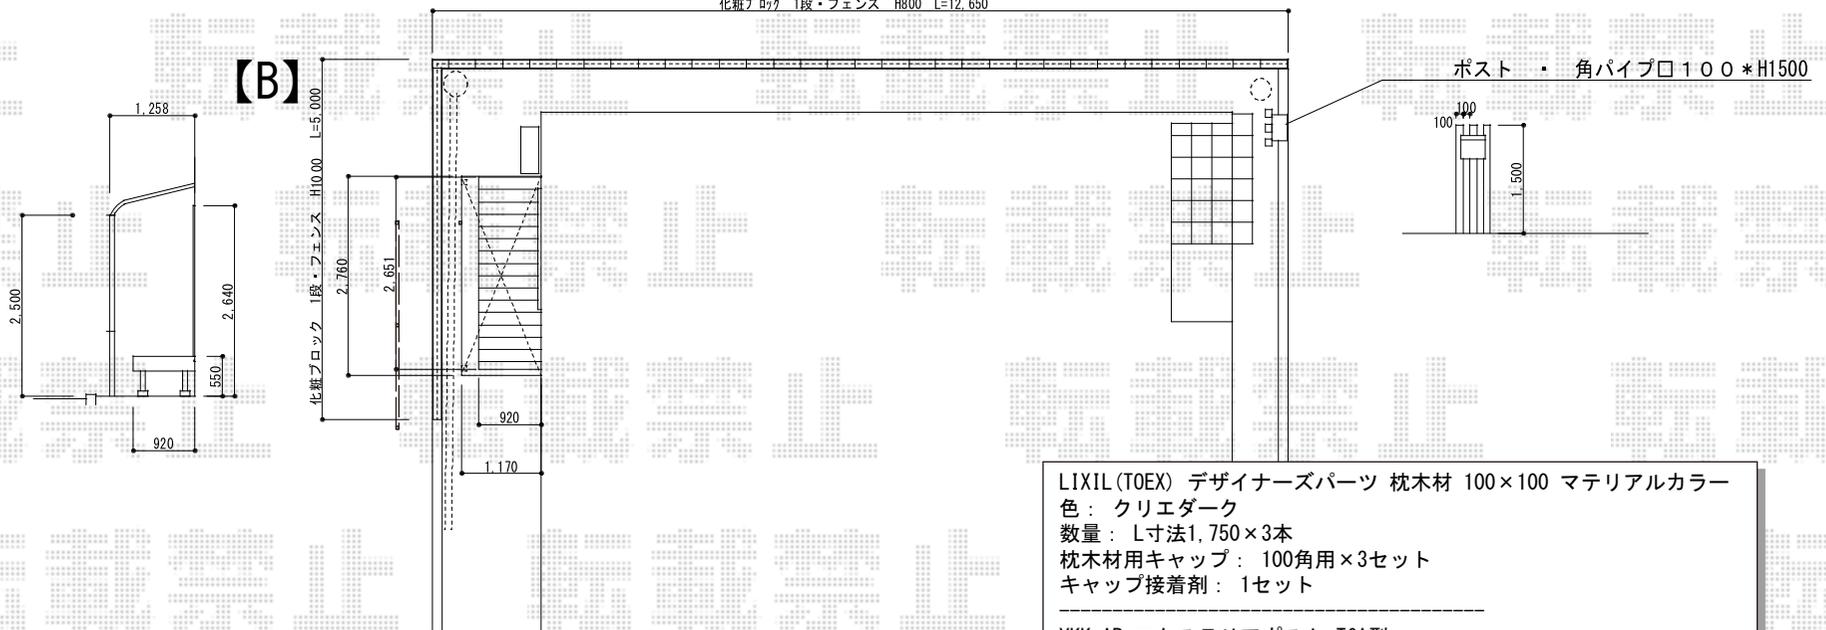

LIXIL (TOEX) デザイナーズパーツ 枕木材 100×100 マテリアルカラー  
 色: クリエダーク  
 数量: L寸法1,750×3本  
 枕木材用キャップ: 100角用×3セット  
 キャップ接着剤: 1セット

YKK AP エクステリアポスト T6A型  
 色: カームブラック  
 取付部品: 9型×1セット