


カーポート+ウッドデッキ工事 施工概略図

LIXIL ネスカR (ラウンドスタイル) ワイド 積雪~20cm対応
幅= 5,442mm
奥行= 4,980mm
色: シャイングレー
屋根材: ガリレポリカ (クリアマット・すりガラス調)
柱仕様: ロング柱25仕様 (有効高 約2,500mm)

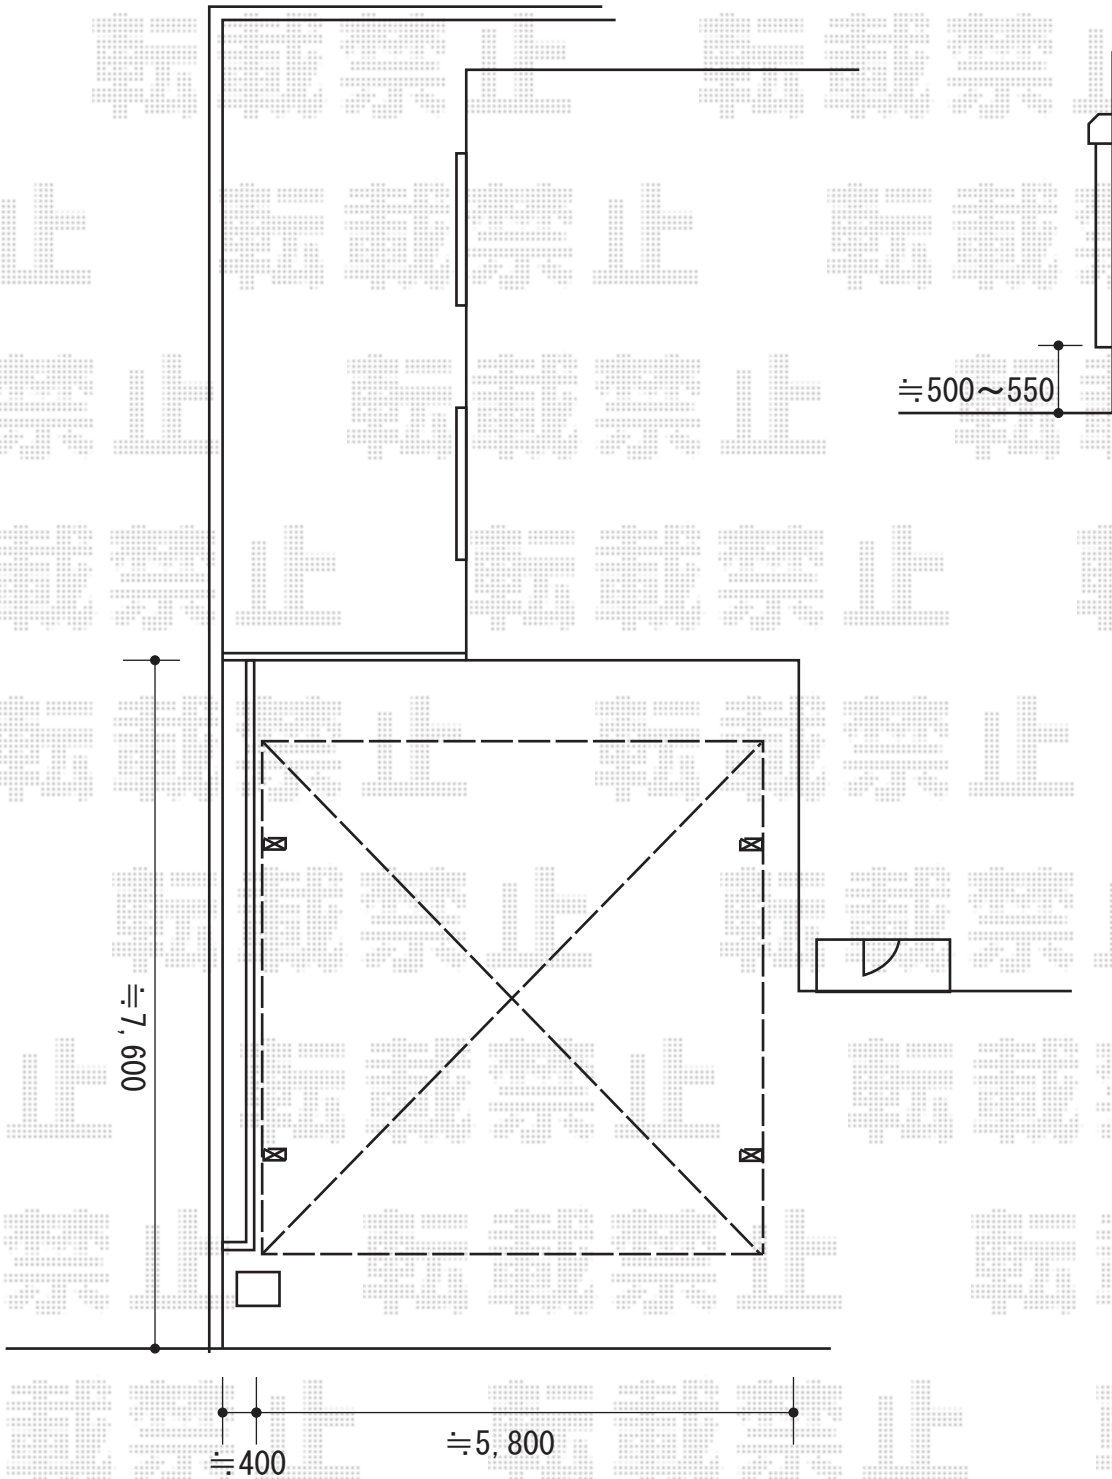

2016-1-316030

担当者

邑智