


フェンス工事 施工概略図

YKK AP ルシラスフェンスF02型 横目隠し 木調カラー 自由柱タイプ
 本体1枚 (W×H) = (1,975×800mm) ×5枚
 自由柱: T80×8本
 エンドキャップ: 1セット
 目隠しコーナー継手: T80×1セット
 端部カバー: T80用×1セット
 色: パネル: キャラメルチーク 柵・柱: プラチナステン

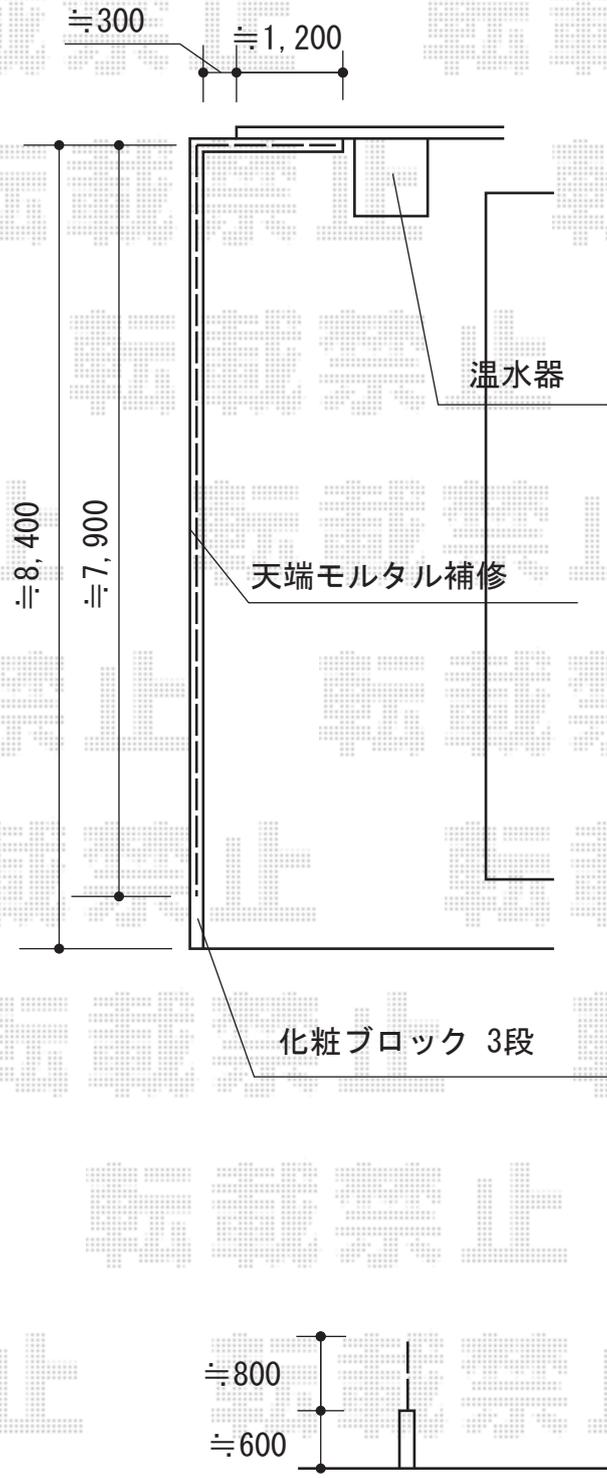

2016-1-316094	担当者	竹中
---------------	-----	----