


カーポート 施工概略図

LIXIL(トステム) 【提案商品】 テールポートシグマIII 1500 積雪~50cm対応  
 幅= 2,700mm  
 奥行= 4,982mm  
 色: オータムブラウン  
 屋根材: 熱線吸収アクアポリカーボネート (ライトブルー)  
 柱仕様: ロング柱23仕様 (有効高 約2,300mm)

LIXIL(トステム) [テールポートシグマIII 1500タイプ用] 着脱式サポート (補助柱) 1本入り  
 仕様: ロング柱23用  
 色: オータムブラウン  
 数量: 2セット

LIXIL(TOEX) [フリーポートIII 1500タイプ用] 固定式サポートS(1本)  
 仕様: ロング柱用  
 色: オータムブラウン  
 数量: 1セット

LIXIL(トステム) [テールポートシグマIII 1500タイプ用] 屋根材ホルダー  
 仕様: 50タイプ用  
 色: オータムブラウン  
 数量: 2セット

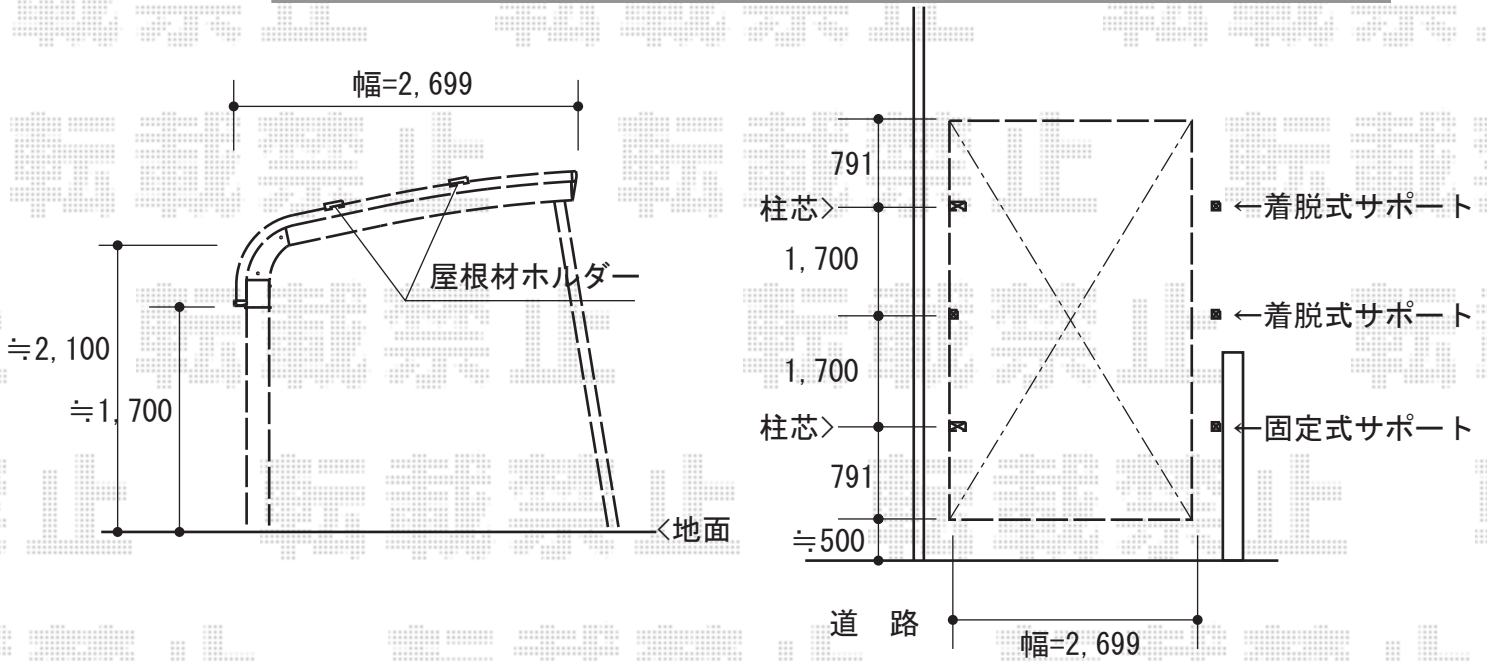

2016-1-316141

担当者

竹本