


カーポート 施工概略図

YKK AP レイナキャップポートグラン 積雪~20cm対応
幅= 2,402mm
奥行= 5,052mm
色： カームブラック
屋根材： ポリカーボネート（スモークブラウン）
柱仕様： 標準柱仕様（有効高 約2,000mm）

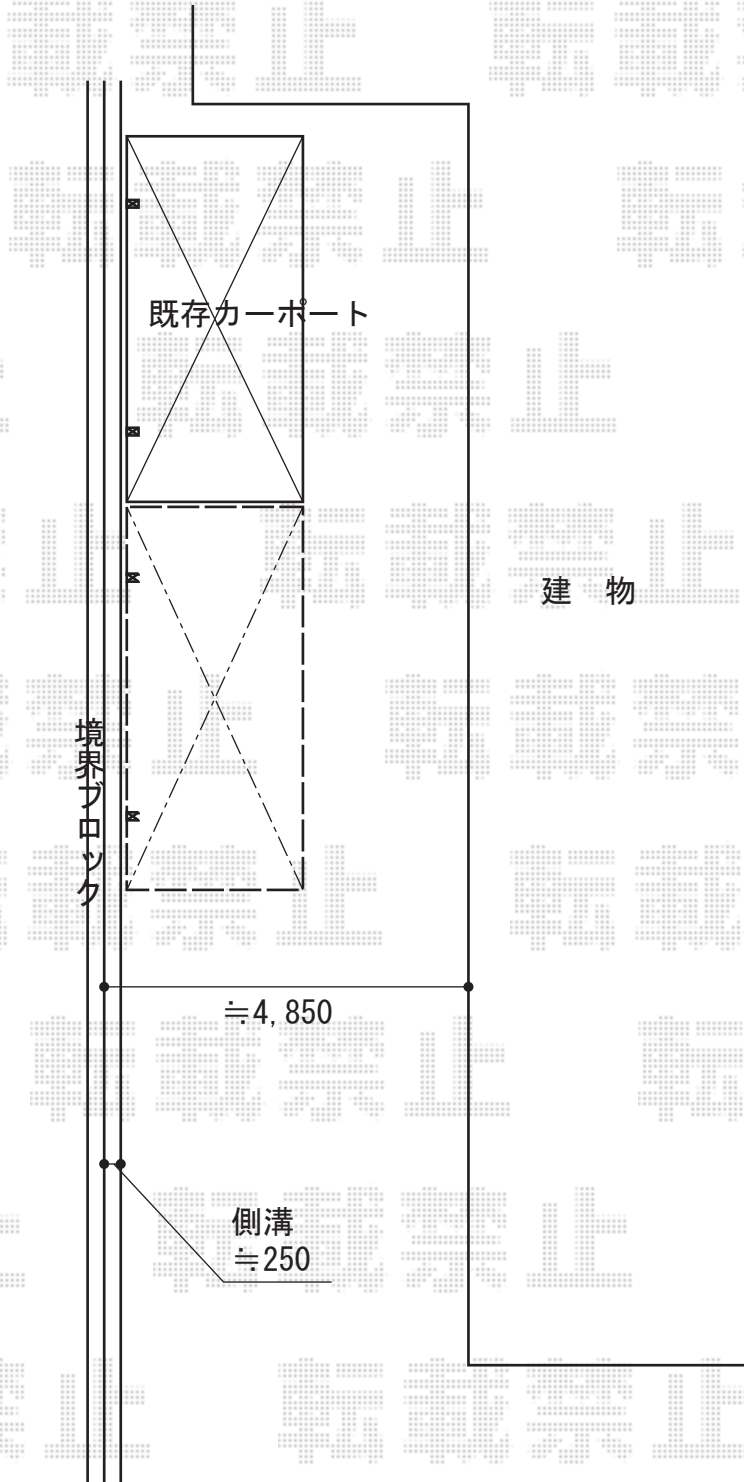

2016-1-316157

担当者

酒井