


## テラス屋根工事 施工概略図

LIXIL スピーネ R型 テラスタイプ 単体 積雪~20cm対応  
間口= 関東間1.5間 (柱芯々2,530mm 屋根幅2,750mm)  
出幅= 6尺 (1,785mm)  
色: シャイングレー  
屋根材: 熱線吸収ポリカーボネート (クリアマットS・すりガラス調)  
柱仕様: 柱位置固定タイプ (柱2本) / ロング柱  
施工方法: 下止め仕様

LIXIL スピーネ 吊り下げ物干し Aセット 標準 2本入り×1セット  
色: シャイングレー

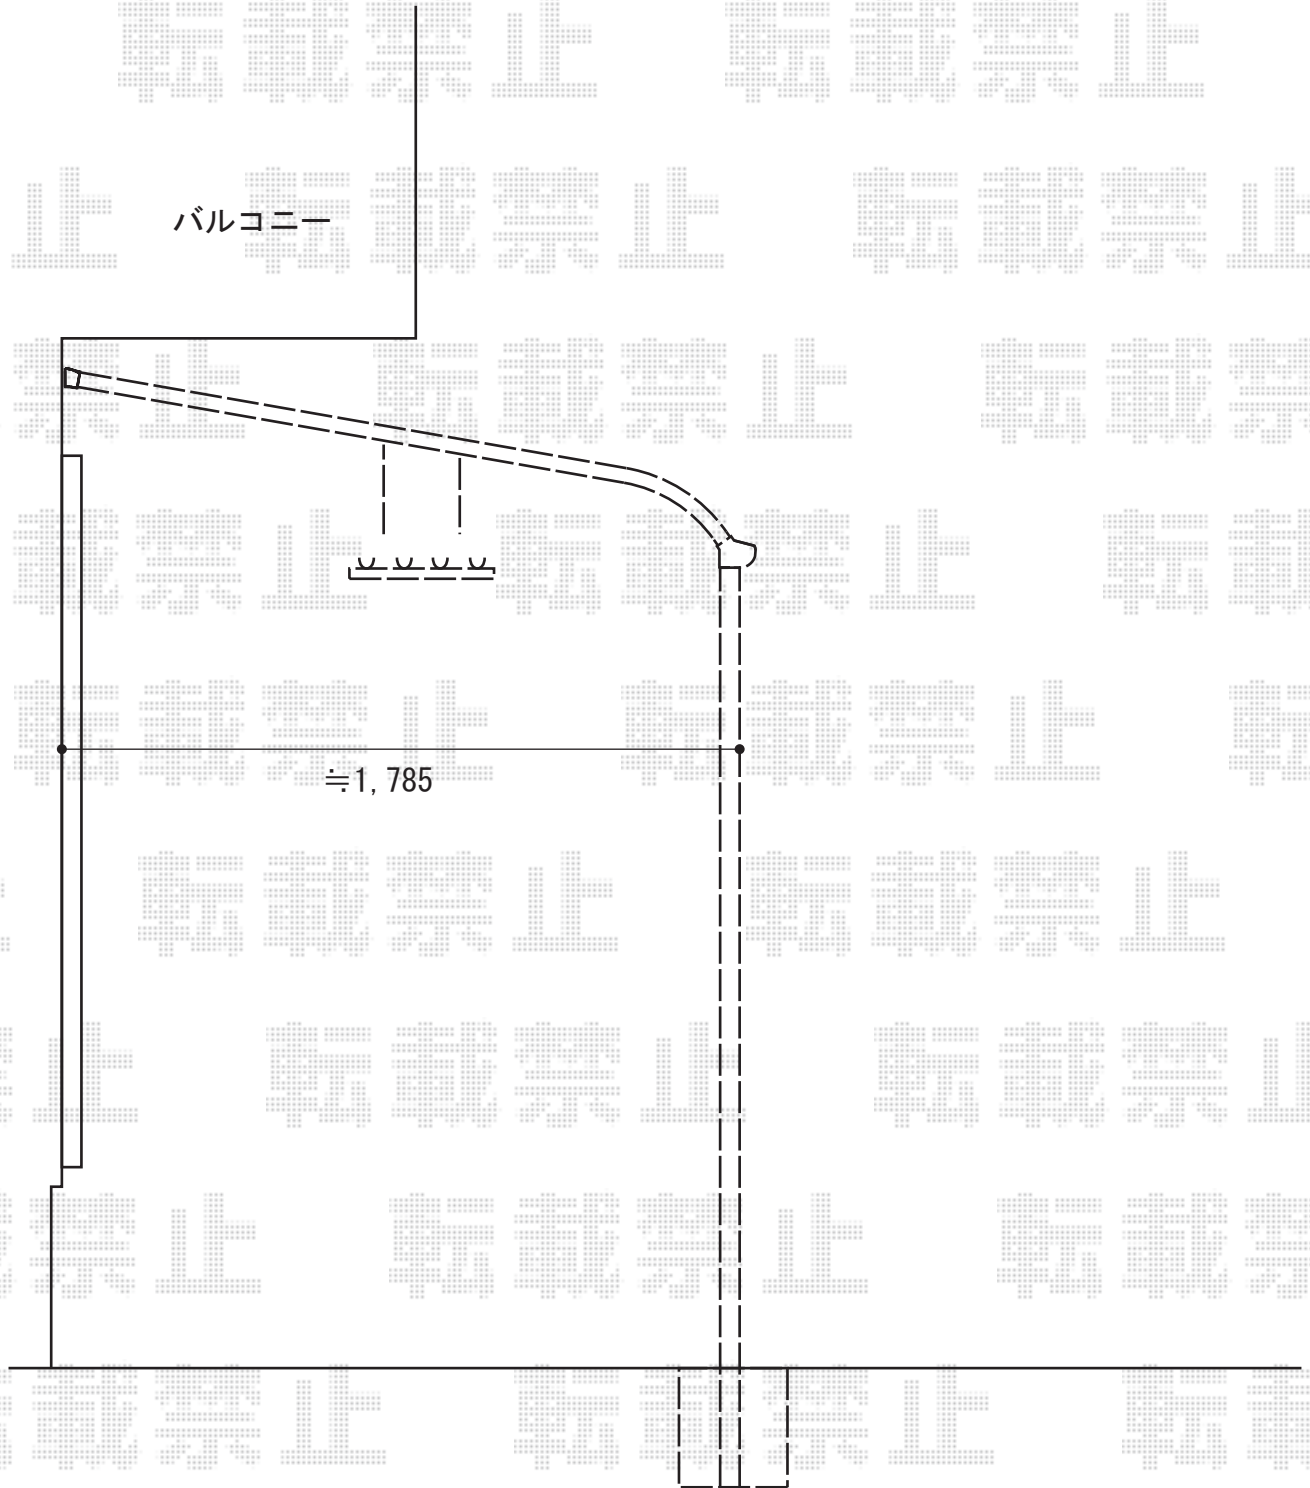

2016-1-316350

担当者

竹本