

# エクステリア工事 施工概略図


YKK AP 【A】 ヴェクターテラス F型 テラスタイプ 単体 積雪~20cm対応  
 間口= 関東間2.0間 (柱芯々3,485mm 屋根幅3,670mm)  
 出幅= 6尺 (1,770mm)  
 色: プラチナステン  
 屋根材: 熱線遮断ポリカーボネート (クリアマット調)  
 柱仕様: 柱奥行移動タイプ (柱2本)  
 施工方法: 下止め仕様

YKK AP 【B】 ヴェクターテラス F型 テラスタイプ 単体 積雪~20cm対応  
 間口= メーター2.0間 (柱芯々3,845mm 屋根幅4,030mm)  
 出幅= 6尺 (1,770mm)  
 色: プラチナステン  
 屋根材: 熱線遮断ポリカーボネート (クリアマット調)  
 柱仕様: 柱奥行移動タイプ (柱2本)  
 施工方法: 下止め仕様

LIXIL (TOEX) アルメッシュフェンス1型 フリーポールタイプ  
 本体1枚 (W×H) = (1,979.5×1,000mm) × 9枚  
 柱仕様: T-10×11本  
 部品セットA: T-10×11セット  
 コーナー継手 (ポール付き): T-10×1セット  
 端部カバー: T-10×2セット  
 端部キャップ: T-10×1セット  
 色: シャイングレー

YKK AP リウッドデッキ 200  
 間口= 約9,851mm  
 出幅= 5尺 (1,520mm)  
 色: ナチュラルブラウン  
 床板: 縦貼り  
 幕板: 標準幕板  
 束柱: Tタイプ (400~550mm) (色: プラチナステン)

YKK AP ヴェクターテラス 吊り下げ式物干し 標準 2本入り×2セット  
 色: プラチナステン

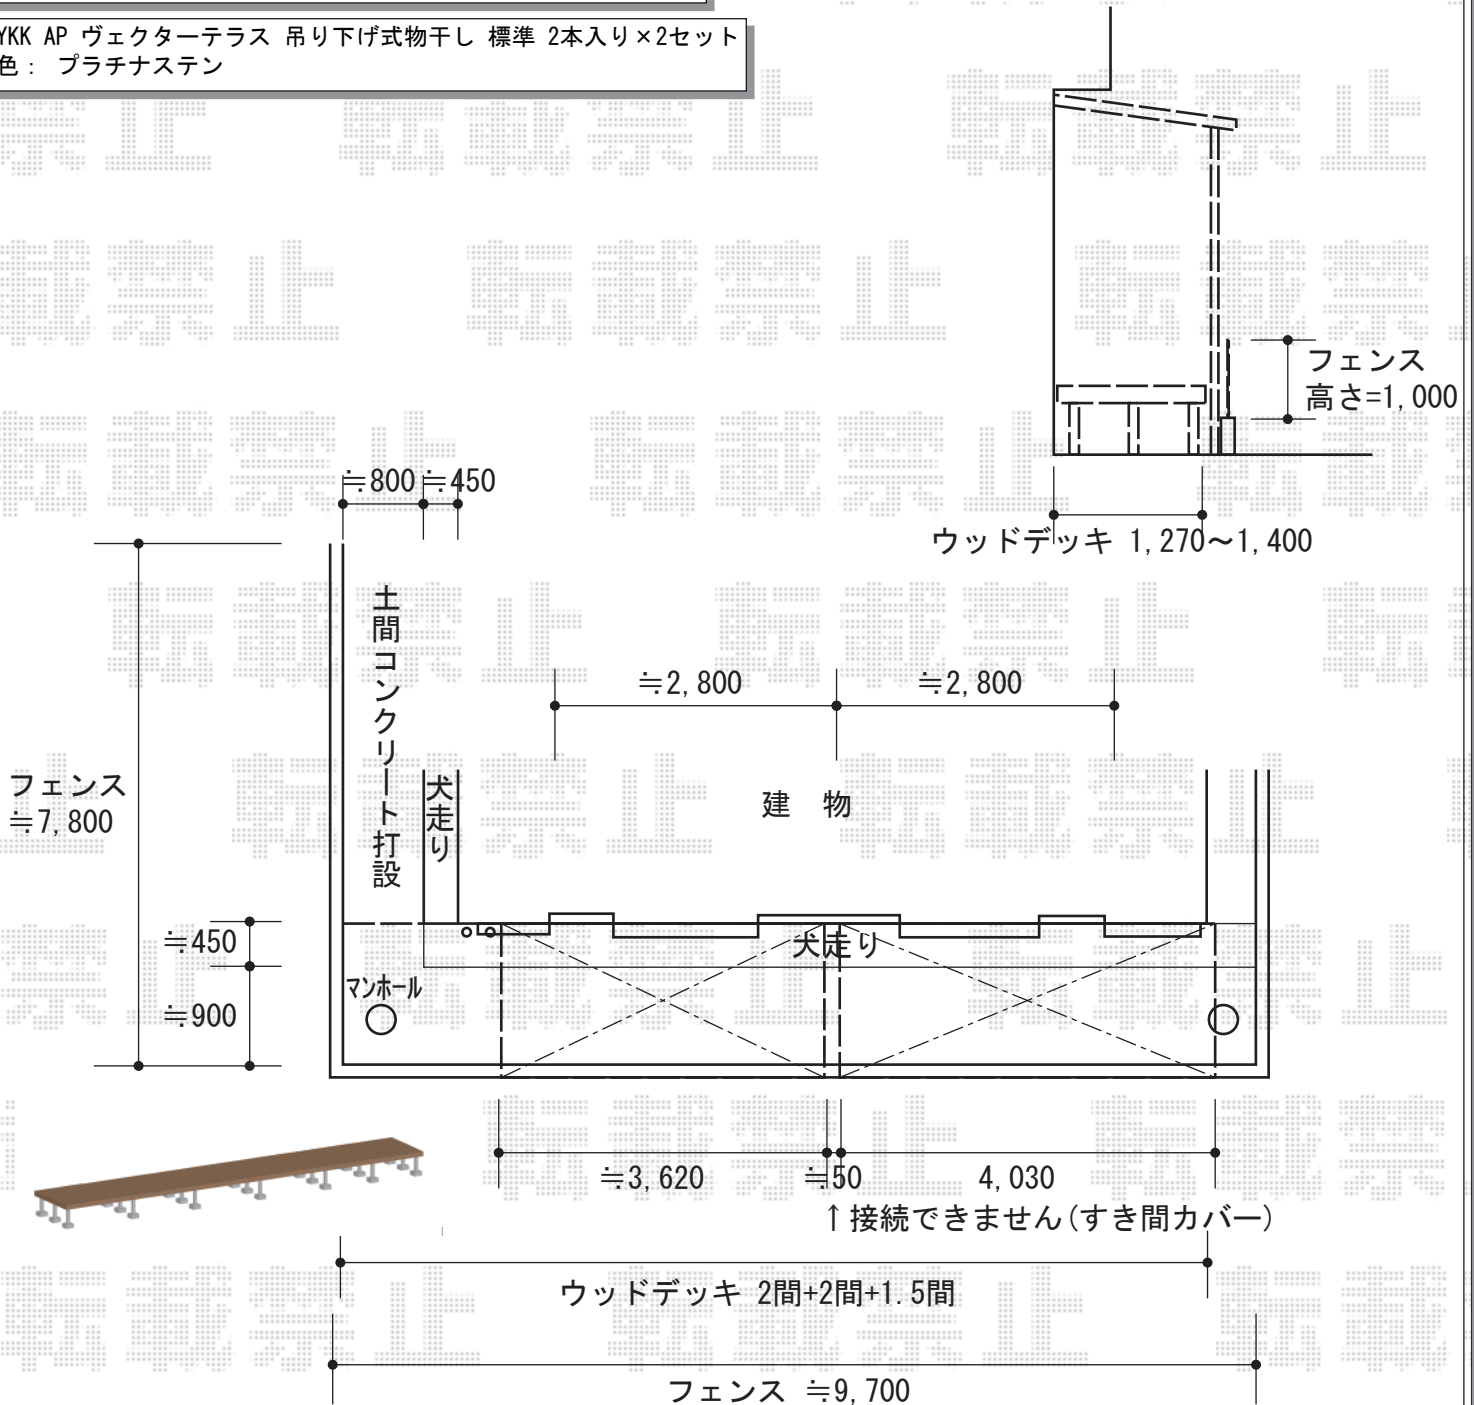

2016-1-316361	担当者	竹本
---------------	-----	----