


カーポート・ストックヤード 施工概略図

LIXIL(トステム) テールポートシグマIII 1500 ワイド 積雪~50cm対応
幅= 5,436mm
奥行= 5,600mm
色: シャイングレー
屋根材: ガリレポリカ (クリアマット・すりガラス調)
柱仕様: ロング柱23仕様 (有効高 約2,300mm)

YKK AP スtockヤードII 両側ドア付きタイプ 積雪~50cm対応
間口= 関東間4.0間[2.0+2.0間] (7,320mm)
出幅= 6尺 (1,745mm)
色: プラチナステン
屋根材: ポリカーボネート波板 (クリアフロスト) ※価格別途
囲い材: ポリカーボネート波板 (クリアフロスト) ※価格別途
側面ユニット: 両ドア付きセット (外観右吊元・左吊元 各1セット)
高さ= 2,785mm

YKK AP スtockヤードII 水平式物干し 木造躯体用 【仮】標準タイプ 2本入×1セット
色: プラチナステン

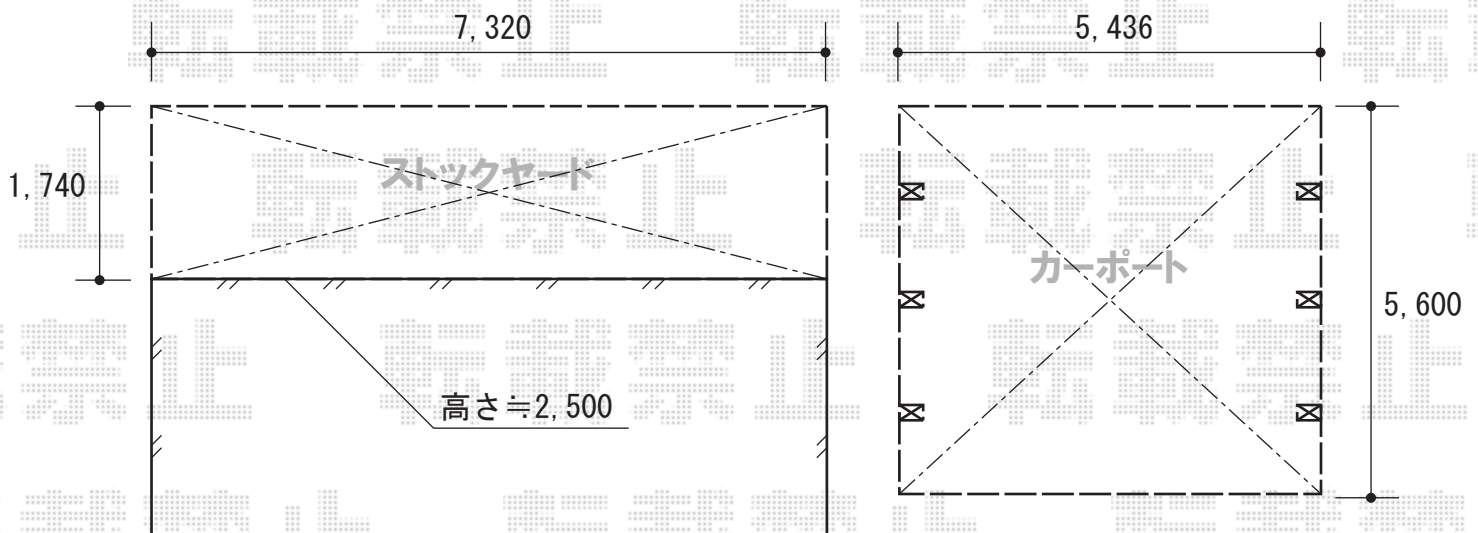

2016-1-316409

担当者

酒井