


# カーポート工事 施工概略図

LIXIL(トステム) テリオスポートIII 1500 2台用 角柱4本仕様 積雪~50cm対応  
 幅= 5,484mm  
 奥行= 5,453mm  
 色: シャイングレー  
 屋根材: スチール折板 (ペフ無/t=0.6) ※別途算出  
 柱仕様: ロング柱25仕様 (有効高 約2,500mm)  
 横材: 無  
 追加部材: 梁端部キャップセット240梁用×2セット/はね出し用枠塞ぎキャップセット240梁W用×2セット

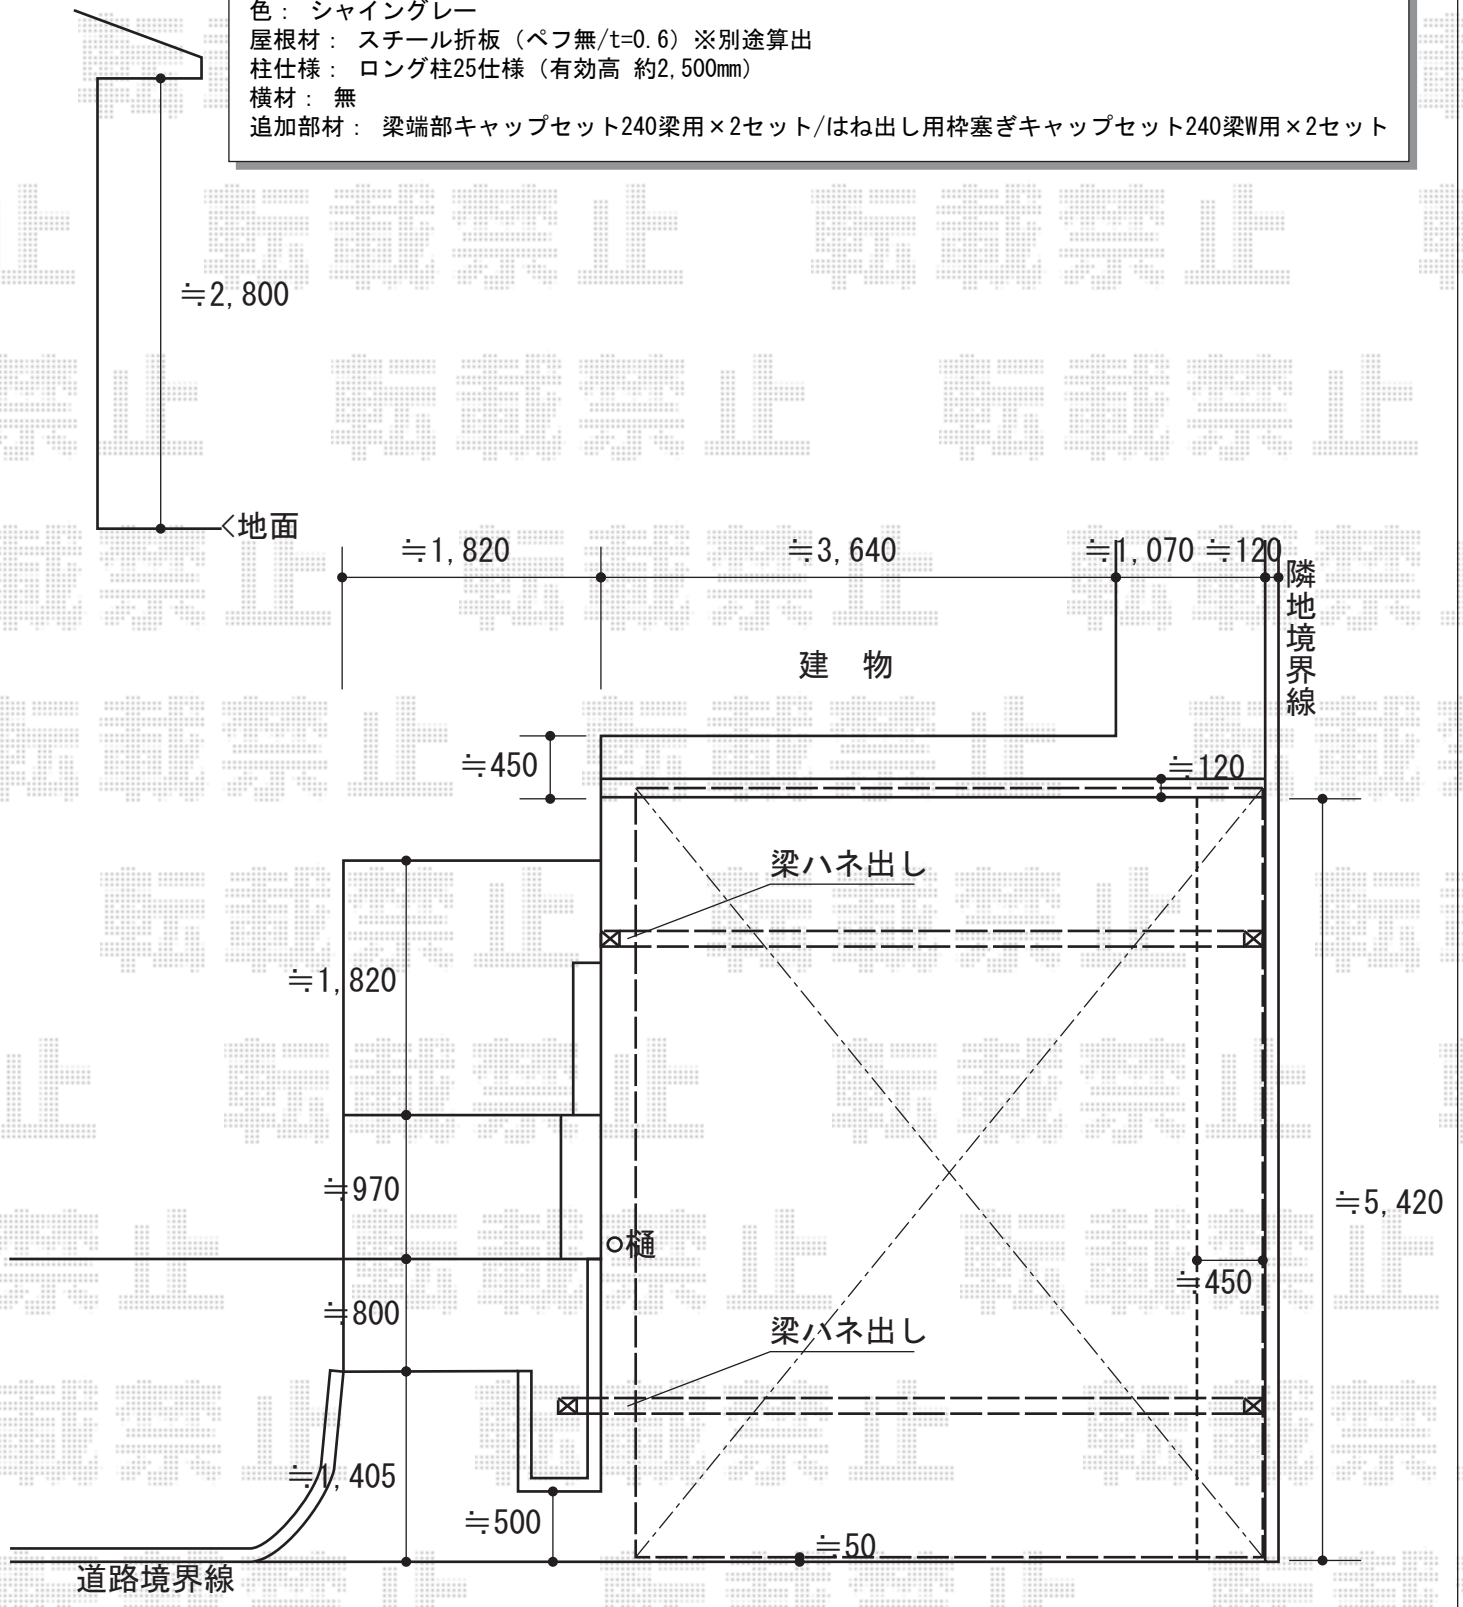

2016-1-316417	担当者	邑智
---------------	-----	----