


カーポート工事 施工概略図

YKK AP レイナツインポートグラン50 積雪~50cm対応
幅= 5,097mm
奥行= 5,052mm
色 : ブラウン
屋根材 : ポリカーボネート (トーマイマツト)
柱仕様 : 標準柱仕様 (有効高 約2,000mm)

YKK AP レイナツインポートグラン50 サイドパネル
奥行サイズ : 長さ51用
高さ : 1段*836mm
色 : ブラウン
パネル材 : ポリカーボネート (トーマイマツト)
柱仕様 : 標準柱仕様*間柱1本

サイドパネル
(高さ=800)

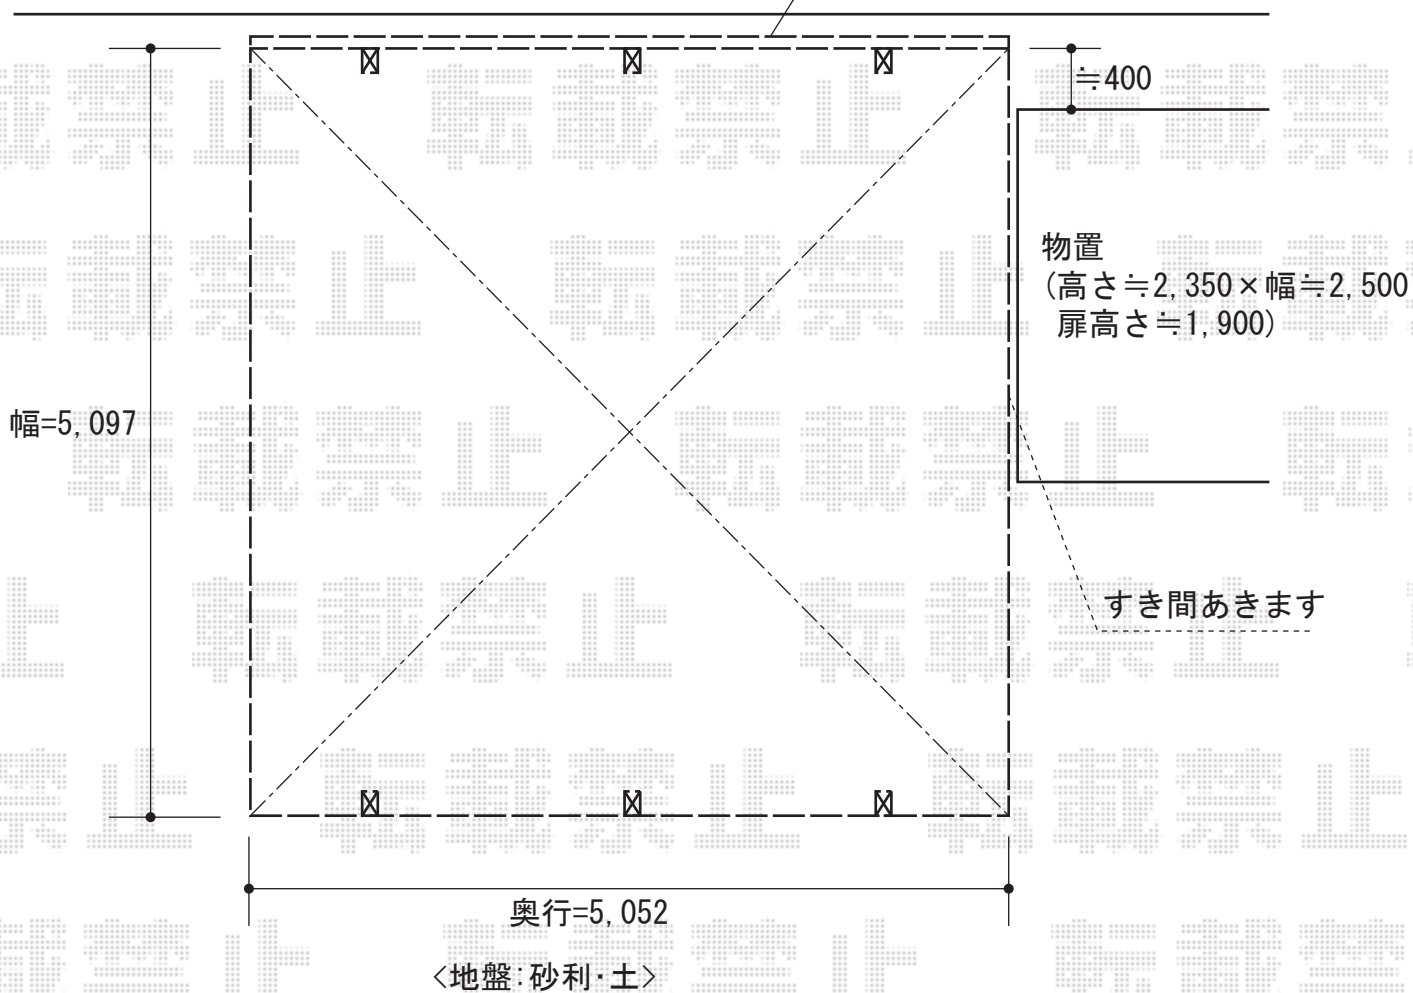

建 物

2016-1-316436

担当者

酒井