
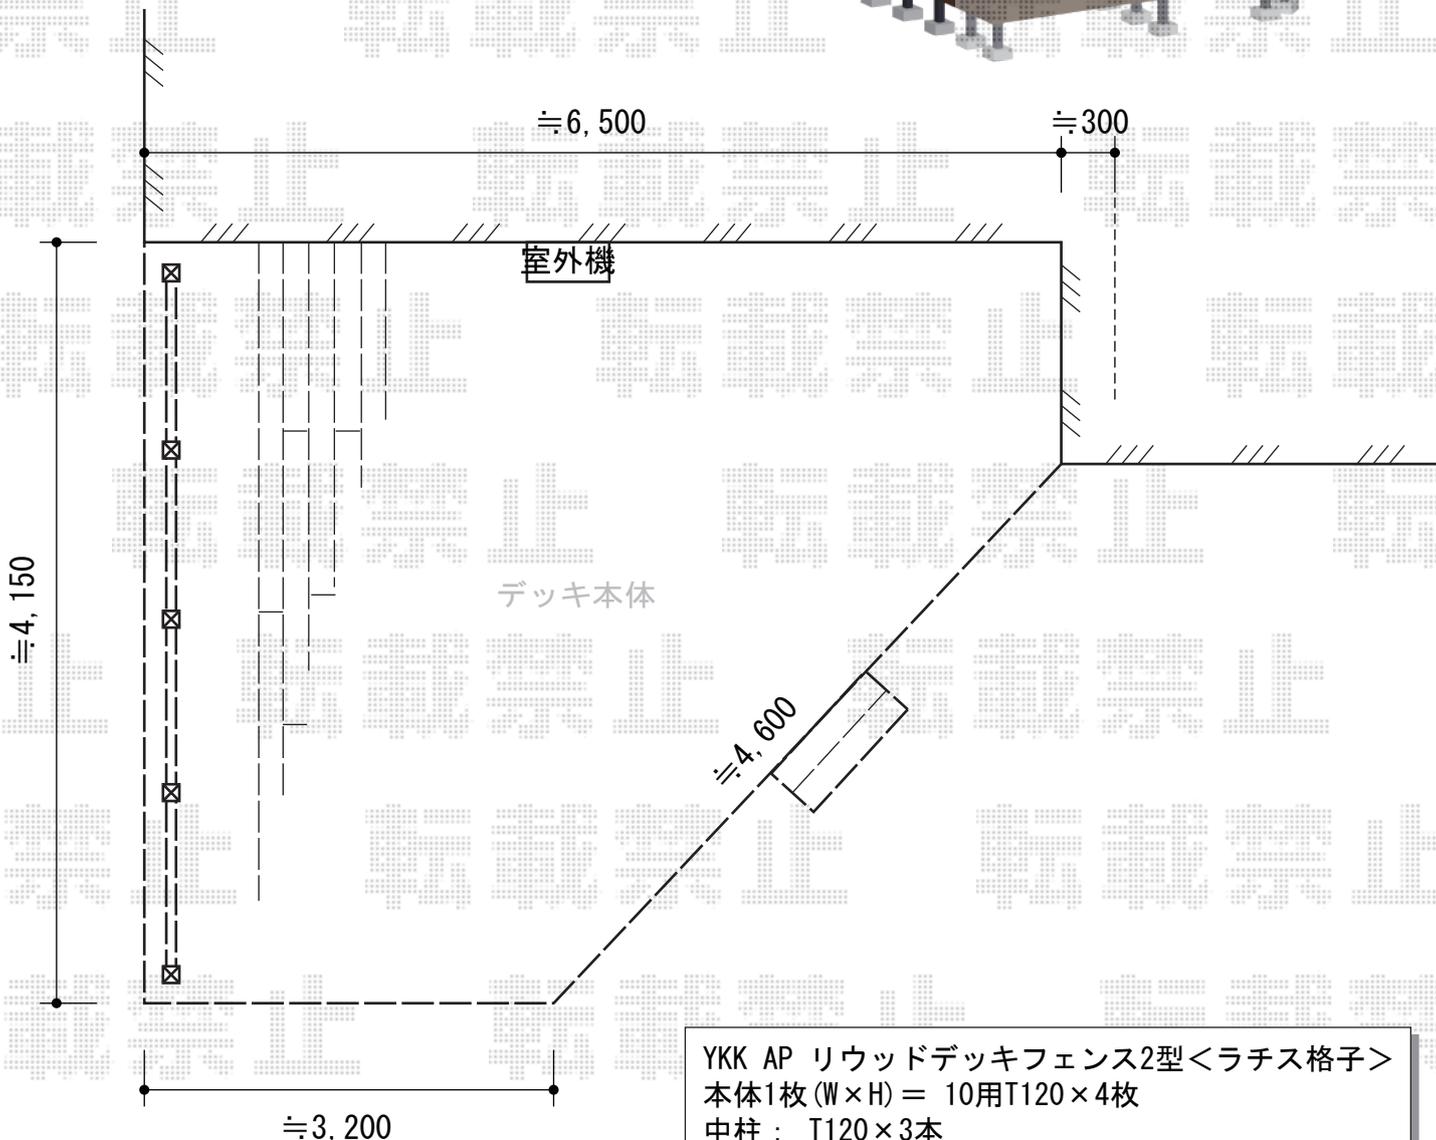


# ウッドデッキ 施工概略図

YKK AP リウッドデッキ 200  
 間口= 約6,500mm  
 出幅= 約4,150mm/約945mm  
 色： レッドブラウン  
 床板： 縦貼り/千鳥貼り  
 幕板： 標準幕板  
 束柱： Sタイプ(550mm) (色：カームブラック)  
 追加部材： 変形加工部材一式

YKK AP 独立式リウッドステップ2型  
 色： 本体/レッドブラウン  
 束柱/カームブラック  
 数量： 1セット

※納まりはイメージとなります。

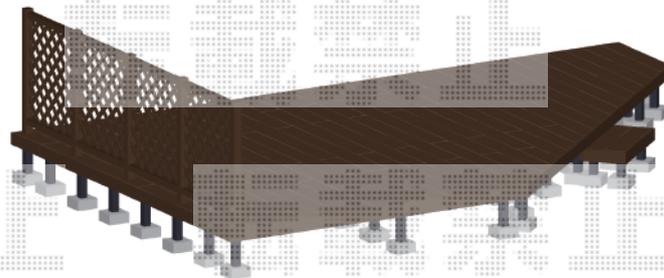

YKK AP リウッドデッキフェンス2型<ラチス格子>  
 本体1枚(W×H) = 10用T120×4枚  
 中柱： T120×3本  
 端柱： T120×2本  
 デッキ材補強材(先付用)： 3セット  
 色： レッドブラウン

2016-1-316440

担当者

木附