

フェンス 施工概略図

YKK AP ルシアスフェンスF04型 横板 木目カラー 自由柱仕様

本体1枚 (W×H) = (1,975×800mm) ×5枚


自由柱(耐風圧強度34m/秒相当) : T80×6本

胴縁固定金具 : ×6セット

端部カバー : T80×1セット

エンドキャップ : ×1セット

色 : 柵・柱 : プラチナステン/パネル : ショコラウォールナット

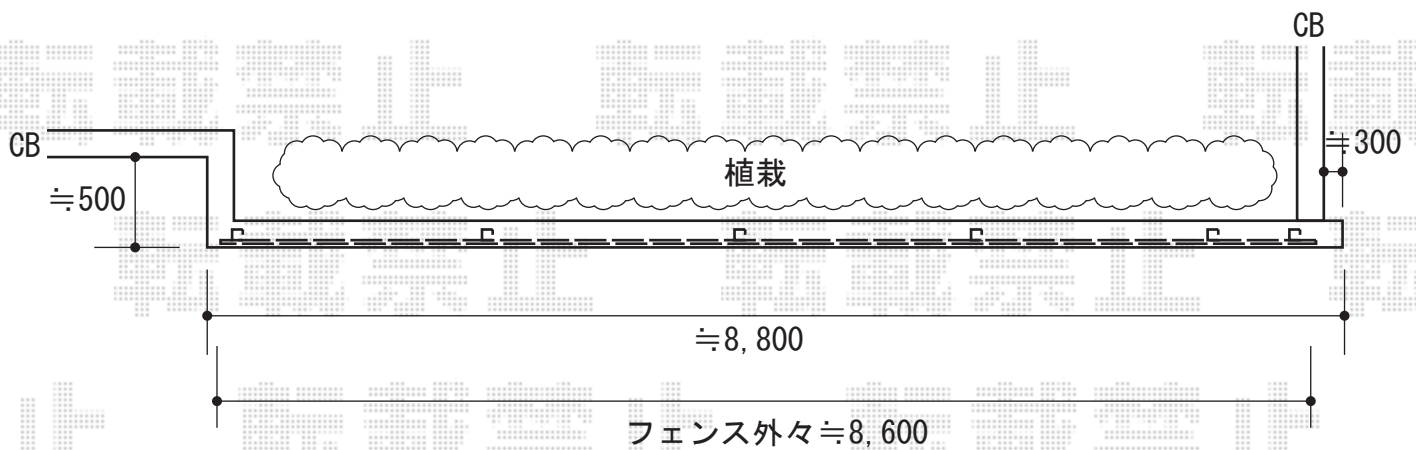

2016-1-316668

担当者

竹中