

テラス屋根 施工概略図




LIXIL スピーネ R型 テラスタイプ 連棟 積雪~20cm対応
 間口= メーター7000[3000+連棟用4000] (柱芯々6,800mm 屋根幅7,020mm)
 出幅= 3尺 (885mm)
 色: シャイングレー
 屋根材: ポリカーボネート (クリアマット・すりガラス調)
 柱仕様: ロング柱・柱位置固定タイプ (柱3本)
 施工方法: 上止め

LIXIL スピーネ用吊り下げ物干しAセット ロング2本入り×1セット
 色: シャイングレー

LIXIL スピーネ用前面スクリーン1段
 間口= メーター3000+メーター4000 (連棟用)
 高さ= 1段 (980.5mm)
 色: シャイングレー
 パネル材: ポリカーボネート (クリアマット・すりガラス調)
 柱仕様: ロング柱・間柱1本

前面スクリーン
 取付高さは
 ご相談させて
 頂きます

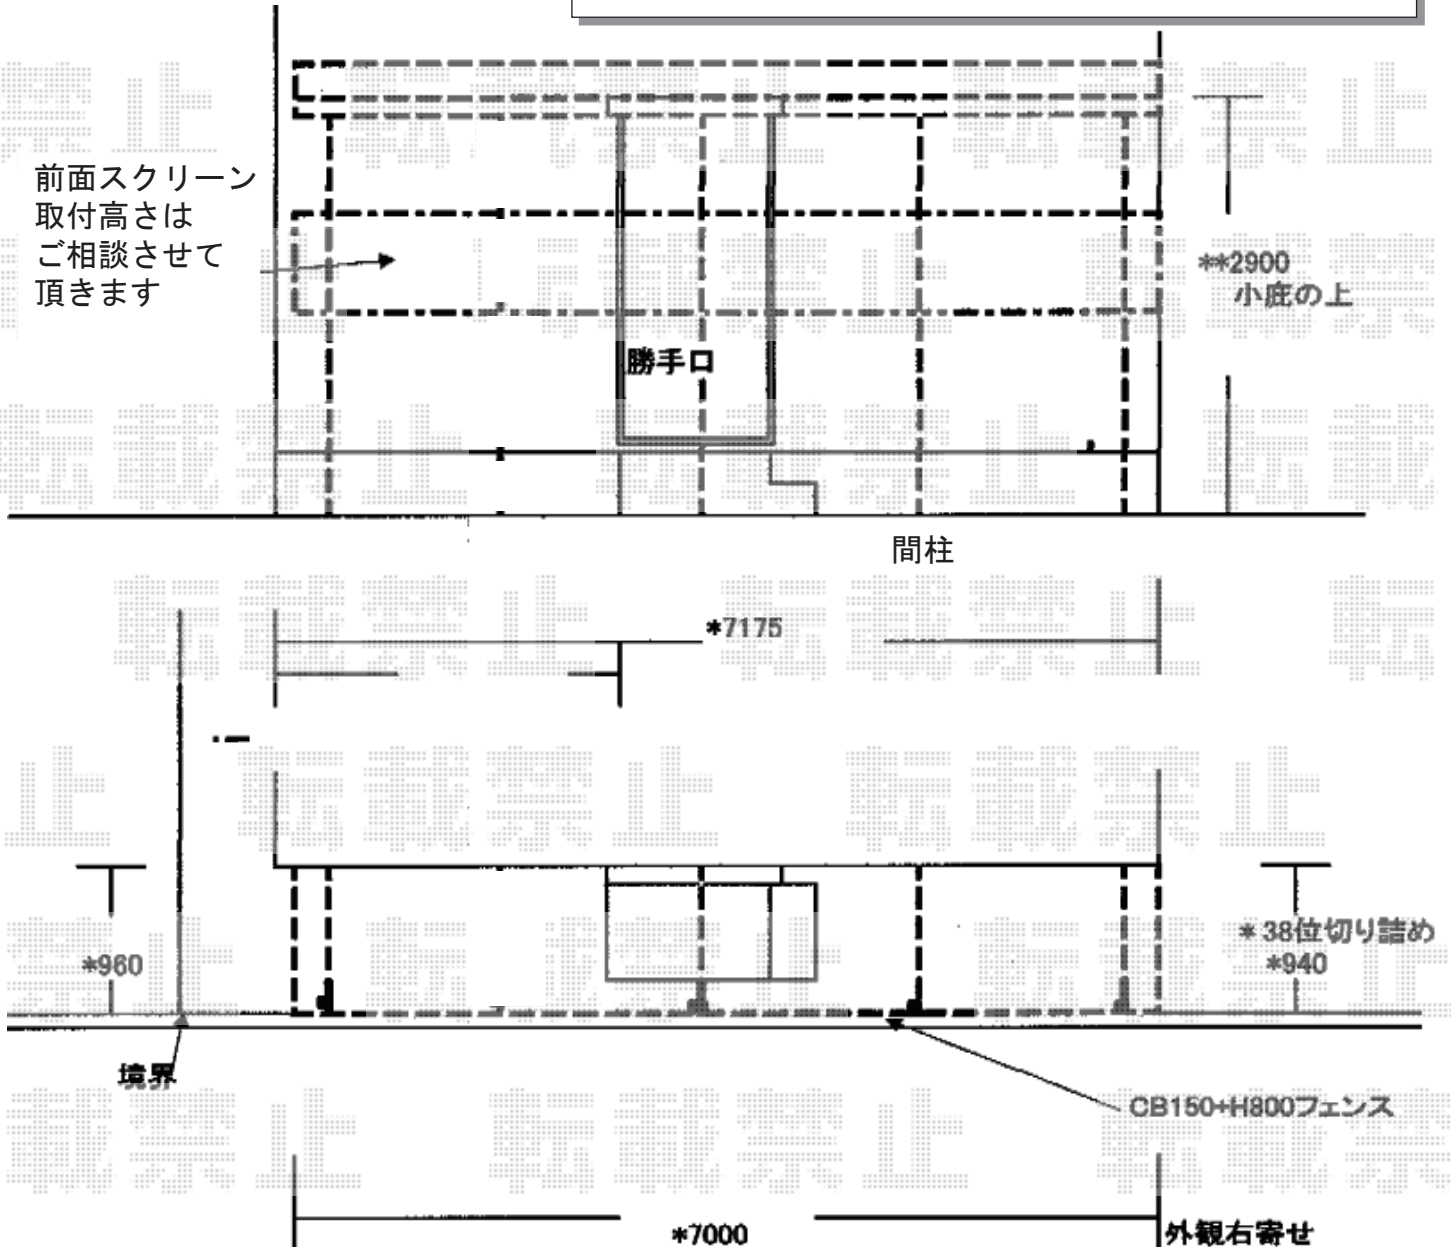

2016-1-316754

担当者

竹本