


# フェンス 施工概略図

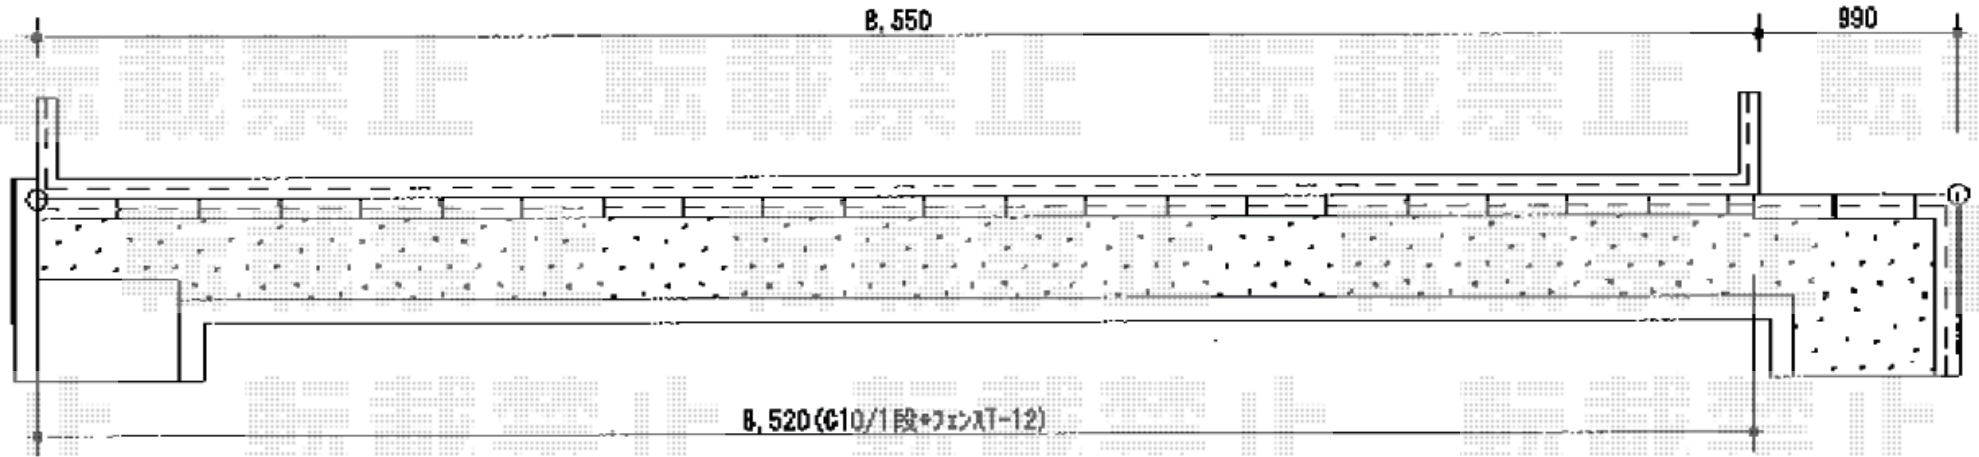

YKK AP イーネットフェンス1F型 自由柱タイプ  
本体1枚 (W×H) = (1,990×1,200mm) ×5枚  
アルミ自由柱： T120×6本  
端部キャップ： ×1セット  
色： 本体：Tステン/柱：プラチナステン

