


カーポート 施工概略図

YKK AP レイナポートグラン 積雪~20cm対応
 幅= 2,700mm
 奥行= 5,052mm
 色: ブラウン
 屋根材: ポリカーボネート (アースブルー)
 柱仕様: 標準柱仕様 (有効高 約2,000mm)

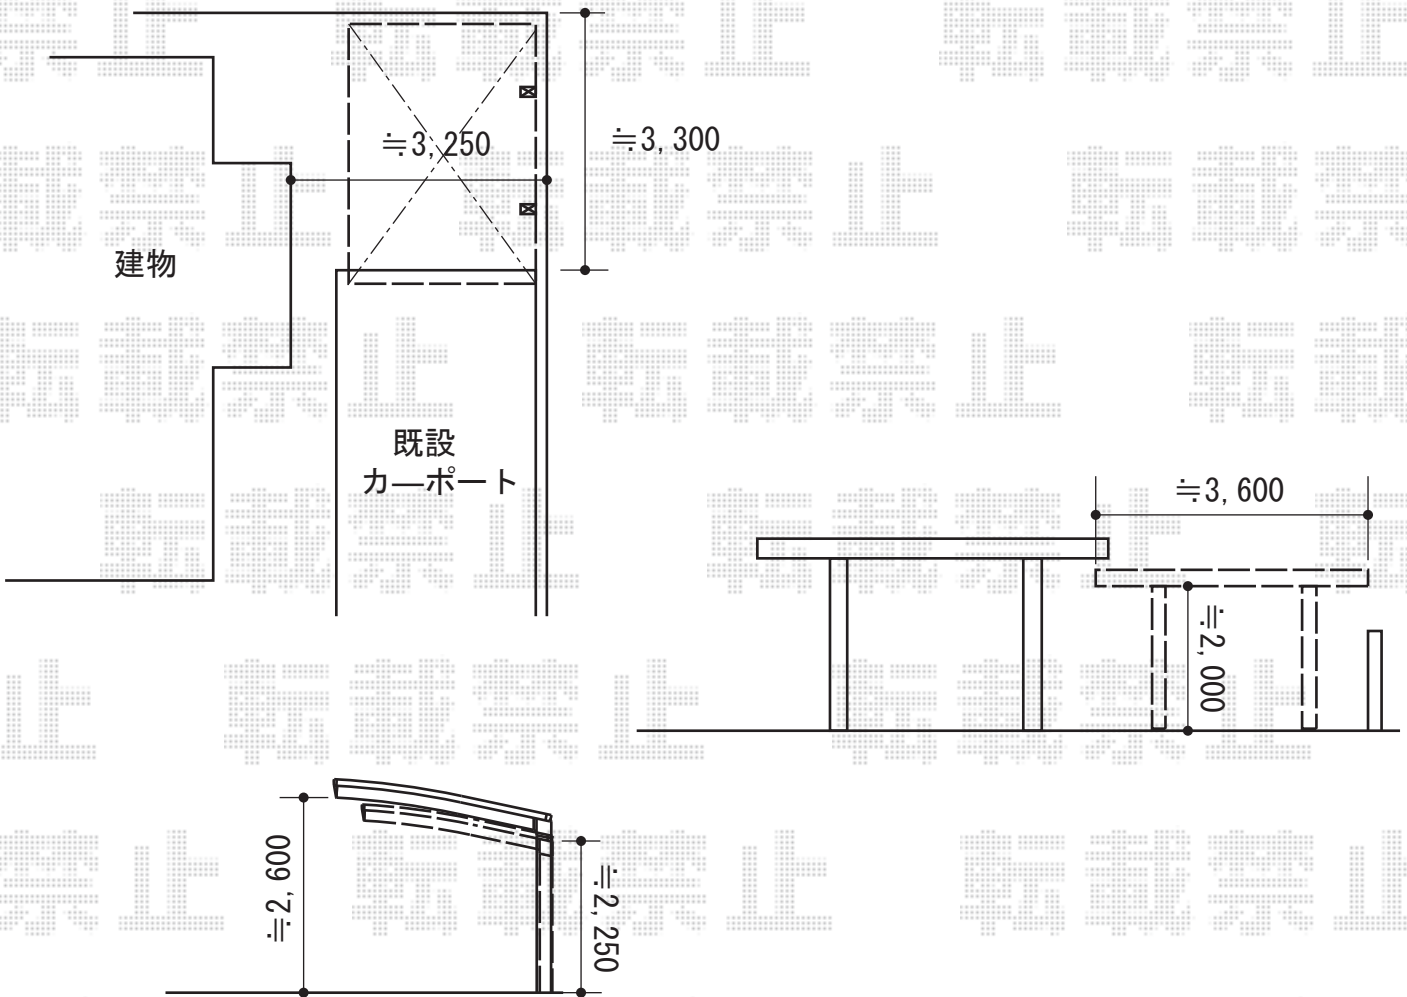

2016-1-316806	担当者	邑智
---------------	-----	----