


# カーポート 施工概略図

YKK AP レイナキャップポートグラン 積雪~20cm対応  
 幅= 3,002mm  
 奥行= 5,052mm  
 色: カームブラック  
 屋根材: 熱線遮断ポリカーボネート(クリアマット)  
 柱仕様: ハイルフ柱仕様 (有効高 約2,350mm)

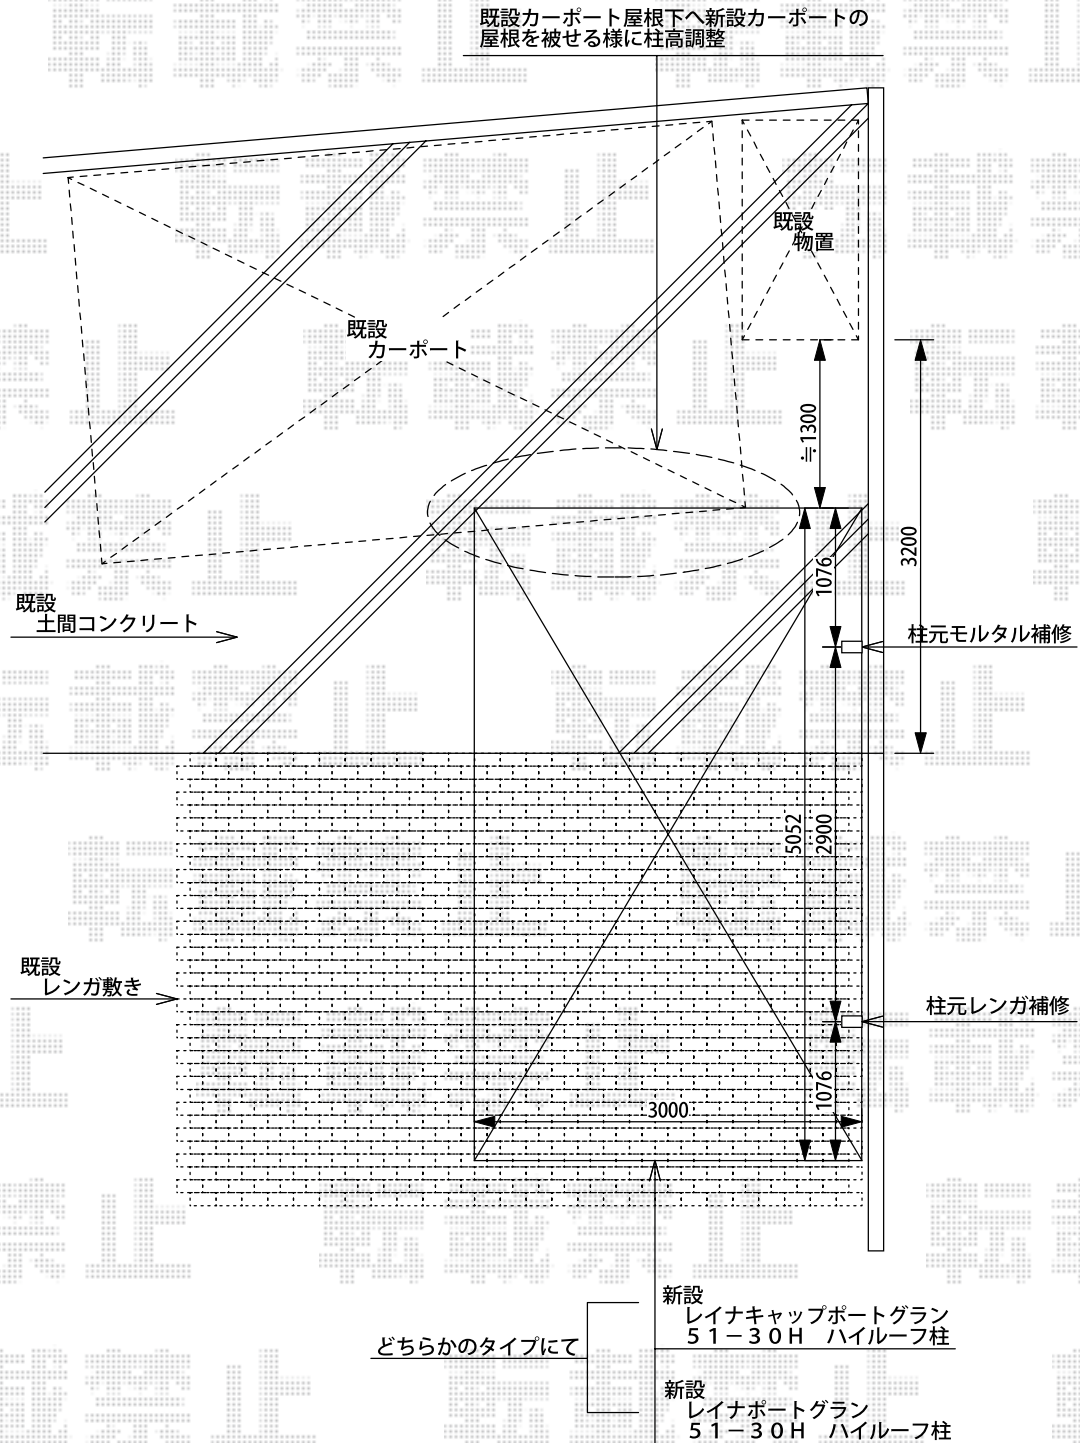

S=1:500

2016-1-316903

担当者

松本