


カーポート 施工概略図

YKK AP レイナツインポートグラン 積雪~20cm対応
幅= 5,392mm
奥行= 5,052mm
色：プラチナステン
屋根材：熱線遮断ポリカーボネート（クリアマット）
柱仕様：ハイルーフ柱仕様（有効高 約2,350mm）

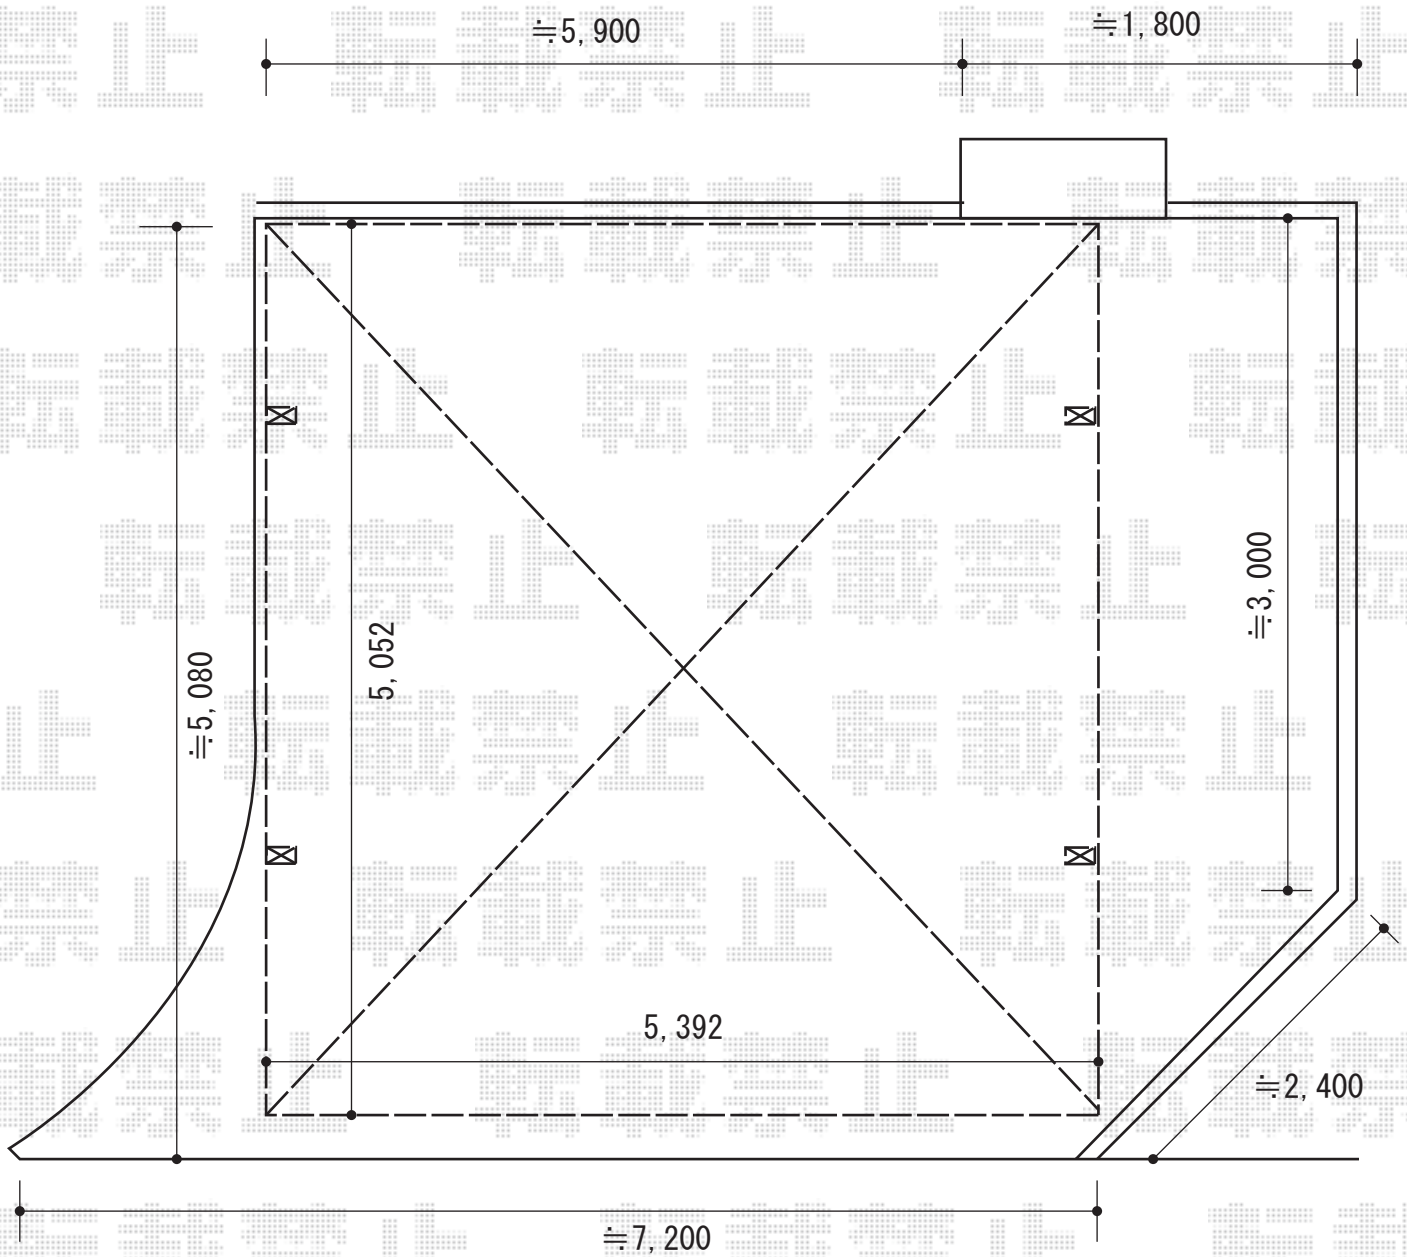

2016-1-317099

担当者

酒井