
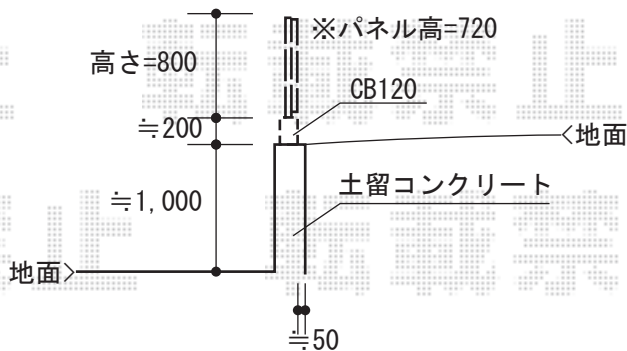
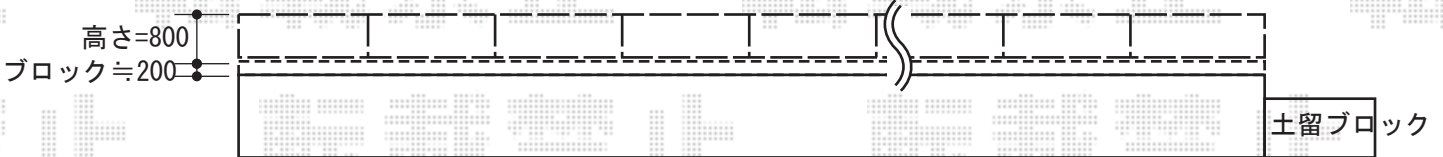


# フェンス 施工概略図

Value Select ミエーネフェンス 目隠しルーバー 自由柱  
 本体1枚 (W×H) = (1,975mm×800mm) ×11枚  
 自由柱: T-80×12本  
 端部キャップ: 1セット  
 色: ノーブルステン

土留コンクリート≒20,850(巾≒200)  
 CB120 1段積み+フェンス

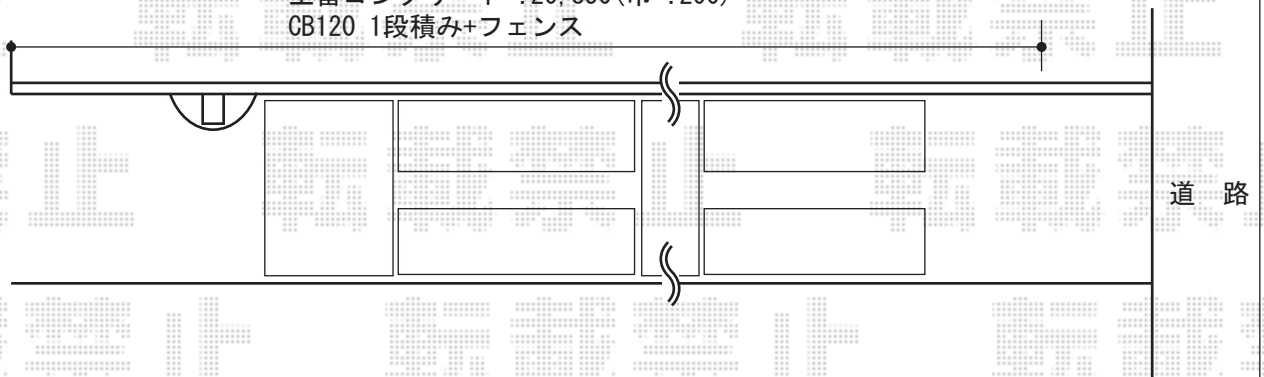

2016-1-317106

担当者

仲西